
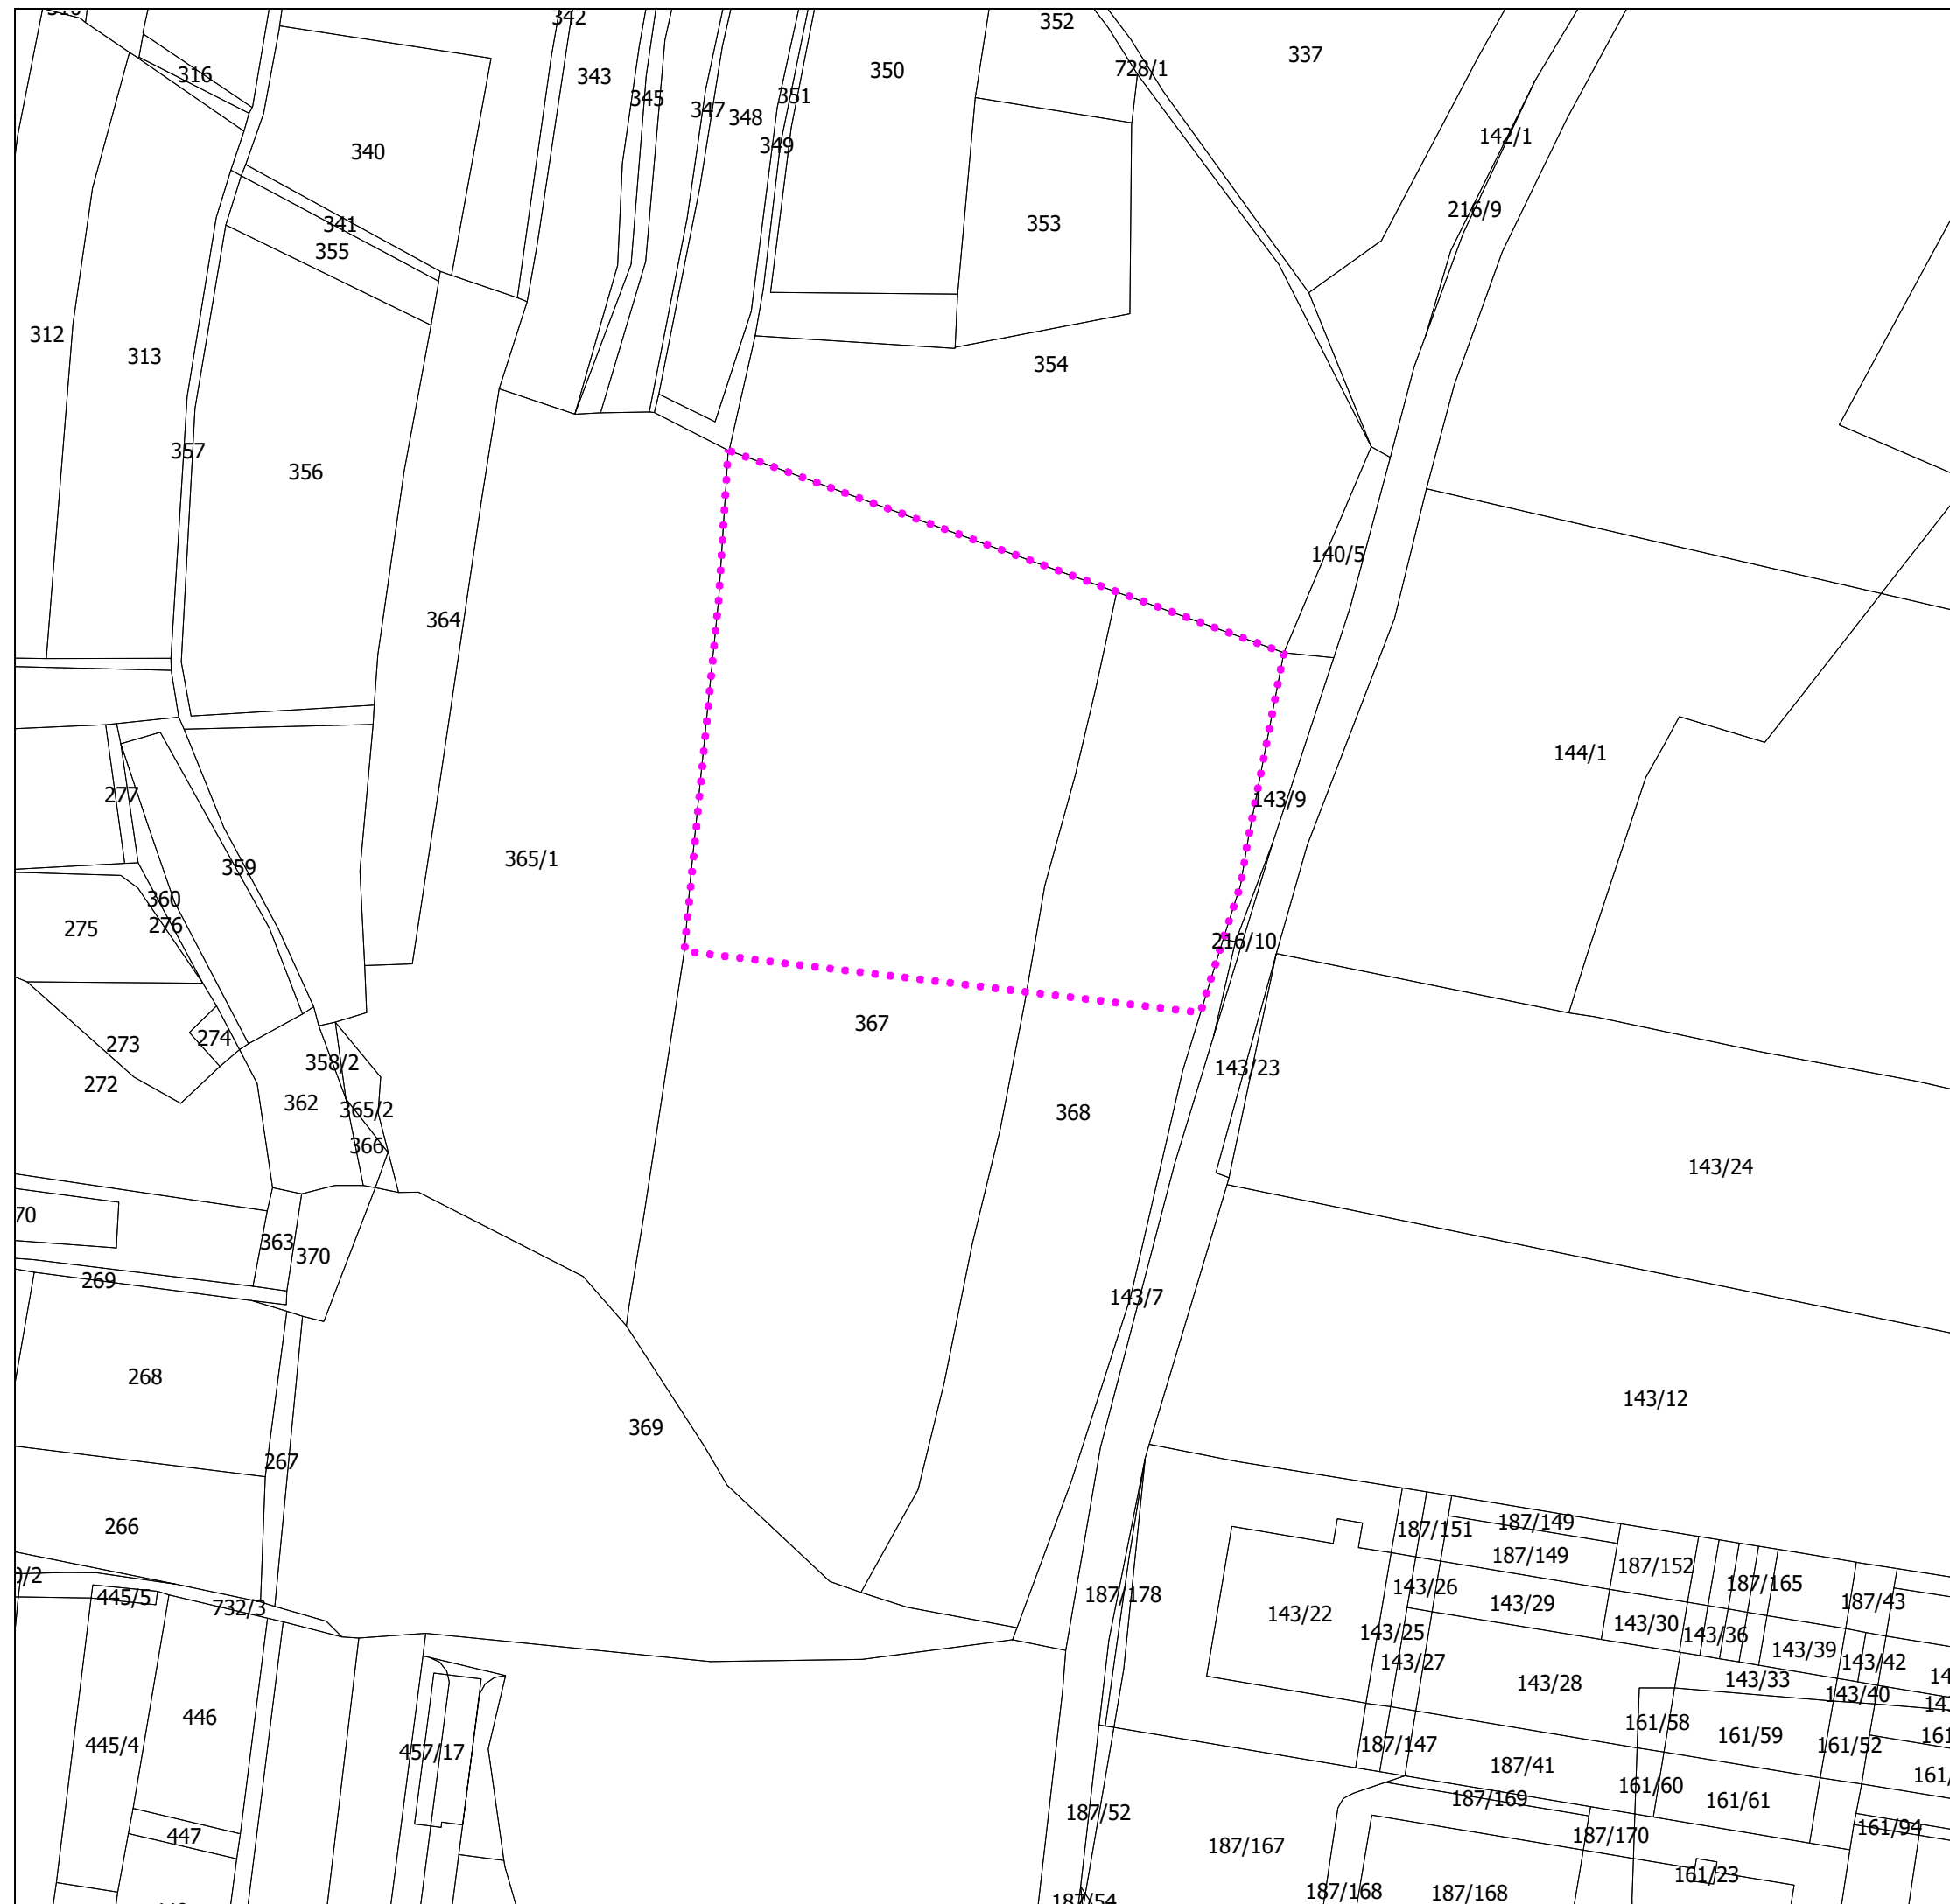


Spremembe in dopolnitve občinskega
prostorskega načrta Občine Radlje ob Dravi
zaradi širitve gramoznice Dobrava

Izsek iz zemljiškokatastrskega prikaza
za parcele na območju SD OPN

Legenda:

 meja območja SD OPN



MERILO: 1:2.000
PODLOGA: ZKP (GURS, 2021)
NAROČNIK: Marald - Marsel, d.o.o.
ŠTEVILKA DN: 21014
DATUM: julij 2021

ZUM
URBANIZEM, PLANIRANJE, PROJEKTIRANJE
d.o.o.

2000 Maribor, Grajska 7