
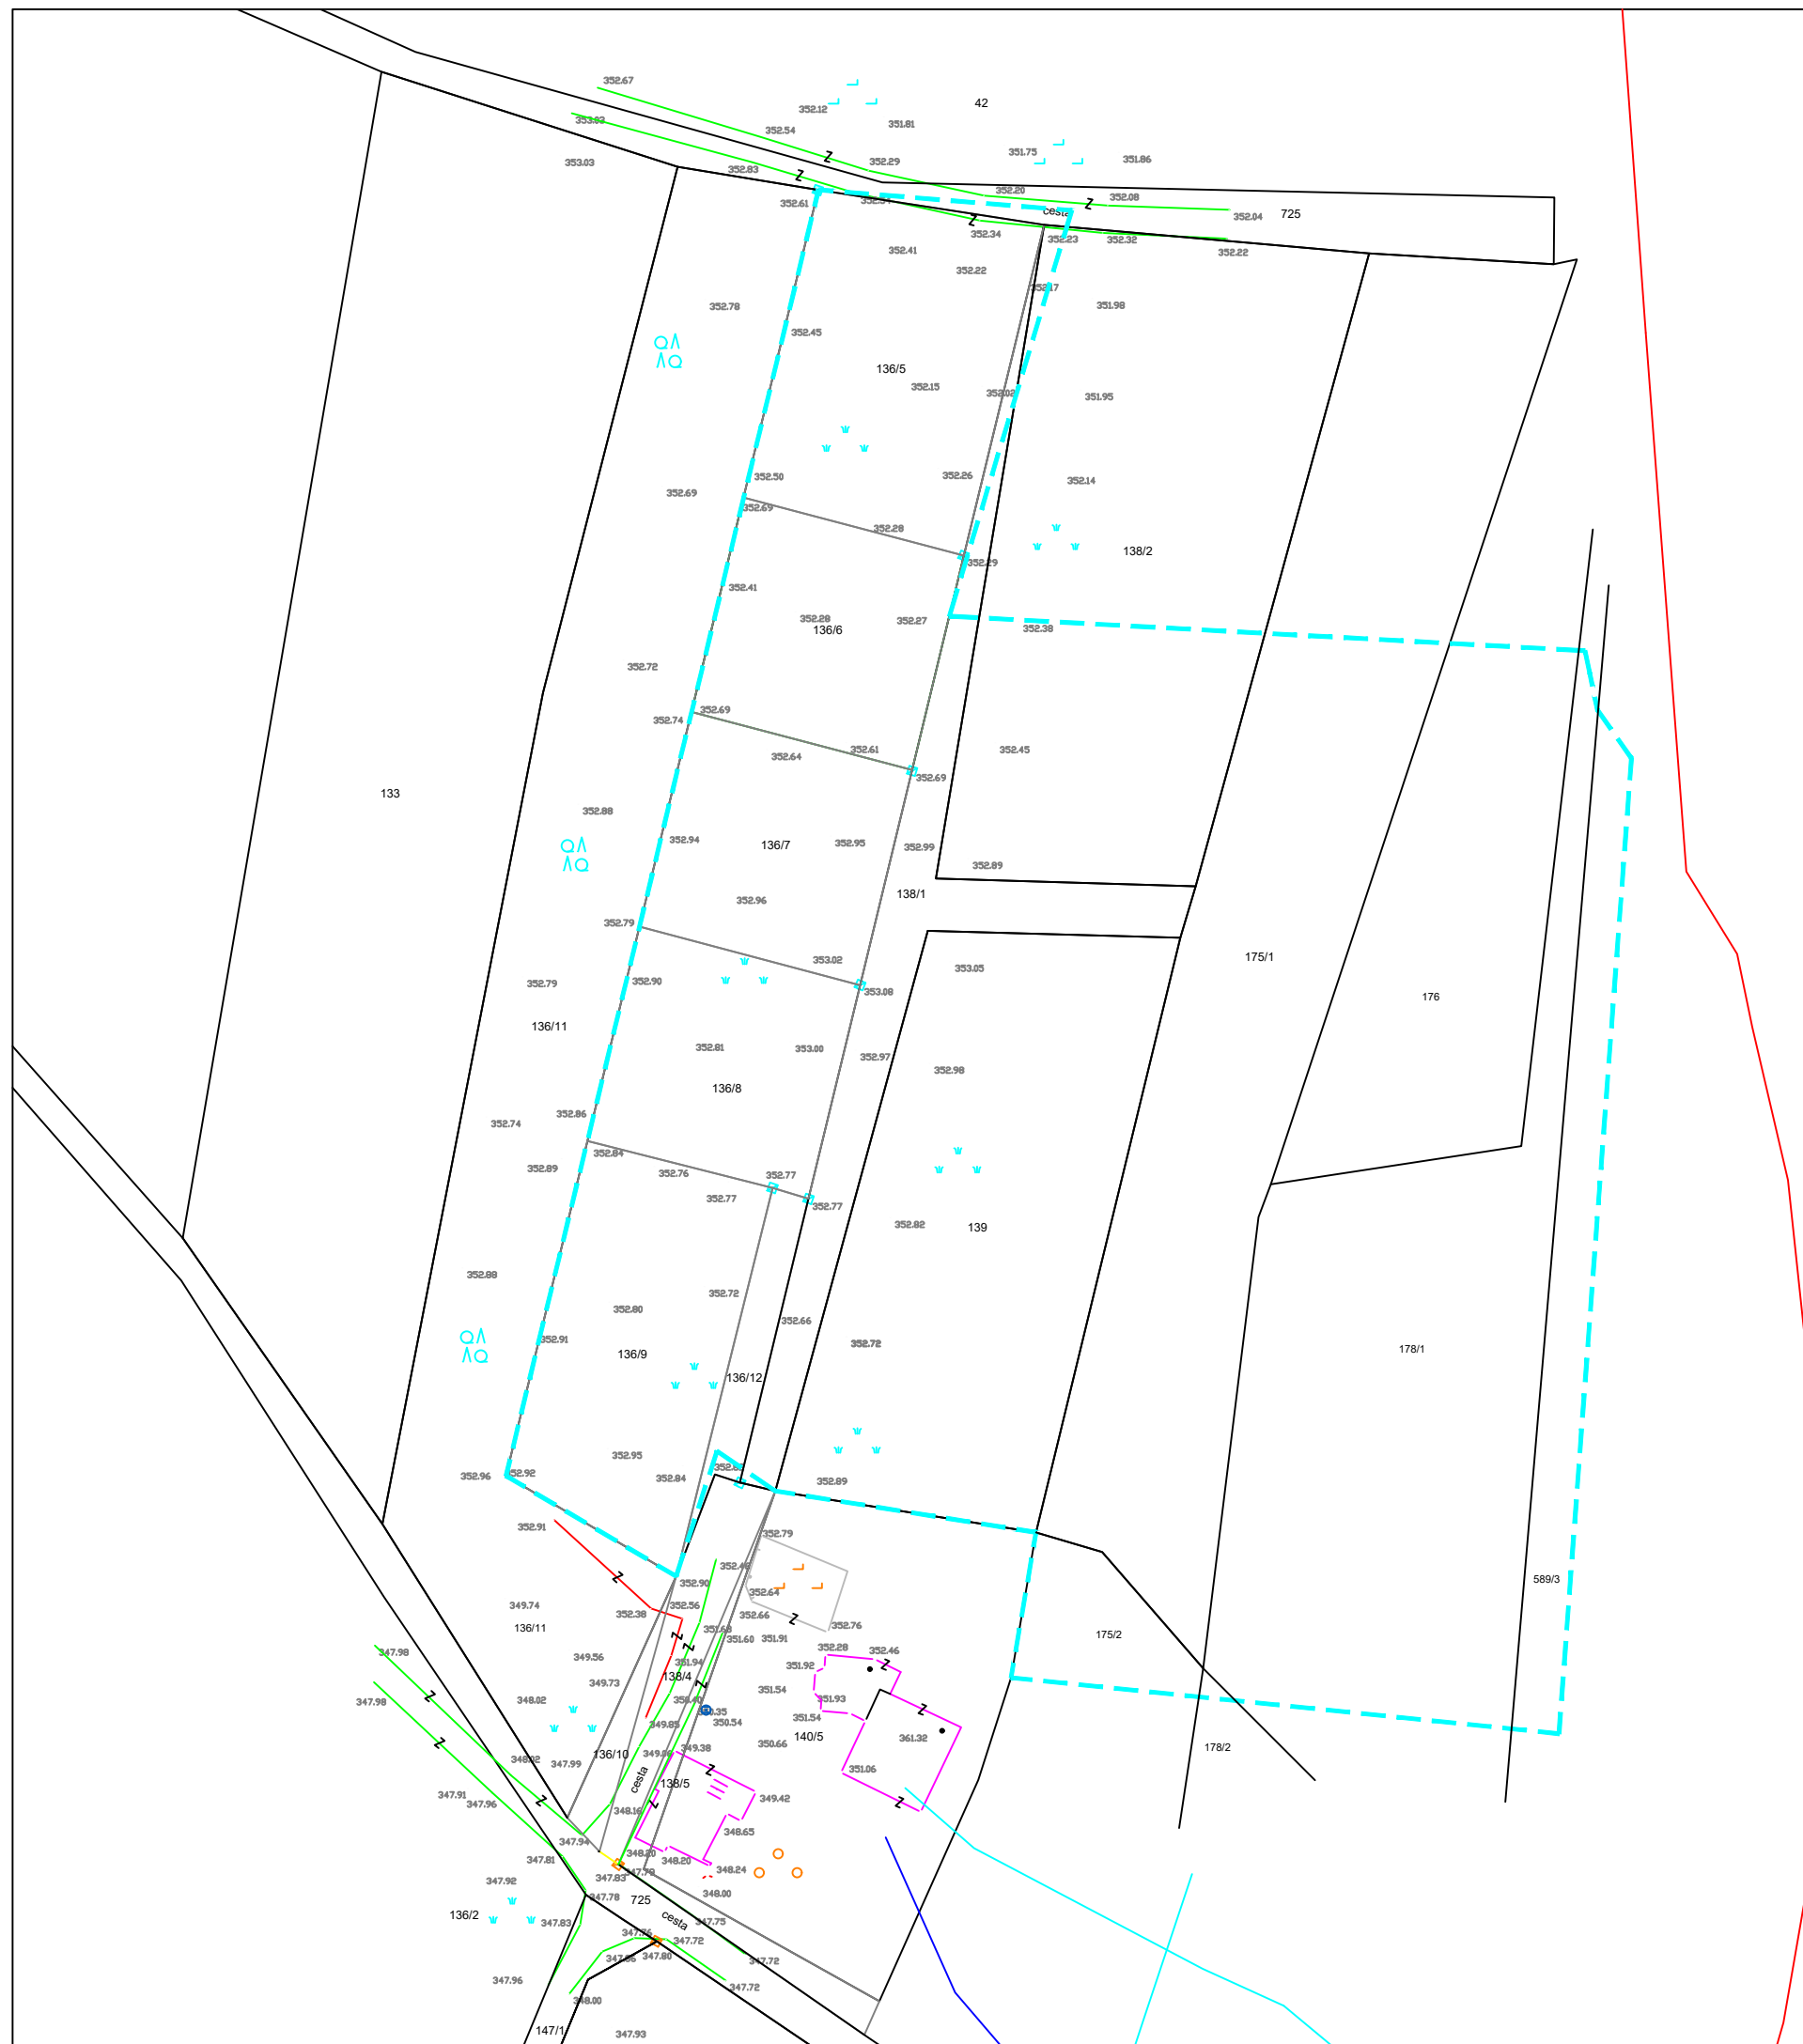


LEGENDA OBMOČJA OBDELAVE:

 PARCELE ŠT. 136/5, 136/6, 136/7, 136/8, 136/9, 136/12 138/1, 138/2, 139, 175/1, 175/2, 176, 178/1,178/2, 589/3, 725 k.o. 805 Dobrava



PRIKAZ OBMOČJA OBDELAVE OPPN Z OBSTOJEČIM PARCELNIM STANJEM

Sprememba:	Opis spremembe:	Datum:	Podpis:

Investitor: Milan Helbl Pohorska cesta 16 2360 Radlje ob Dravi	Investitor: Rajko Helbl Sejmarska ul. 8 2367 Vuzenica	Investitor: Karl Topler Dobrava 21 2360 Radlje ob Dravi	AVIZIJA AVIZIJA STUDIO ZA ARHITEKTURO, inženiring, projektiranje, ANUŠKA VIHAR, S.P. SEDEŽ: PLANINSKA ULICA 3, 2367 VUZENICA TELEFON: 041 721 541, E-MAIL: avizijastudio@gmail.com
NOVA STANOVANJSKA SOSESKA V NASELJU DOBRAVA, lokacija na parc. št. 136/5, 136/6, 136/7 Objekt: 136/8, 136/9, 136/12 138/1, 138/2, 139, 175/1, 175/2, 176, 178/1,178/2, 589/3, 725 k.o. 805 Dobrava			Za namen: NOVOGRADNJA
Odg. vodja projekta:	ANUŠKA VIHAR univ.dipl.inž.arh.	Id. št.: ZAPS 1040 A	Vrsta projektna dokumentacije: STROKOVNE PODLAGE
Odg. projektant:	ANUŠKA VIHAR univ.dipl.inž.arh.	Id. št.: ZAPS 1040 A	Vrsta načrta: VODILNA MAPA
Sodelavka:	MARISA GRNJAK ma.inž.arh.		Faza: IDZ
Vsebina / naslov risbe: PRIKAZ OBMOČJA OBDELAVE OPPN Z OBSTOJEČIM PARCELNIM STANJEM			
Št. projekta:	AV-157/2021	Datum:	januar 2021
Merilo:	1 : 750	List št.:	2