



LEGENDA


- MEJA OBMOČJA OPPN
- SMER PREREZA
- PARCELNE MEJE
- DOVOZNA CESTA
- OBSTOJEČ TEREN
- NOVI ENOSTANOVANJSKI OBJEKTI
- NADSTREŠNICA
- K OZNAKA ETAŽE

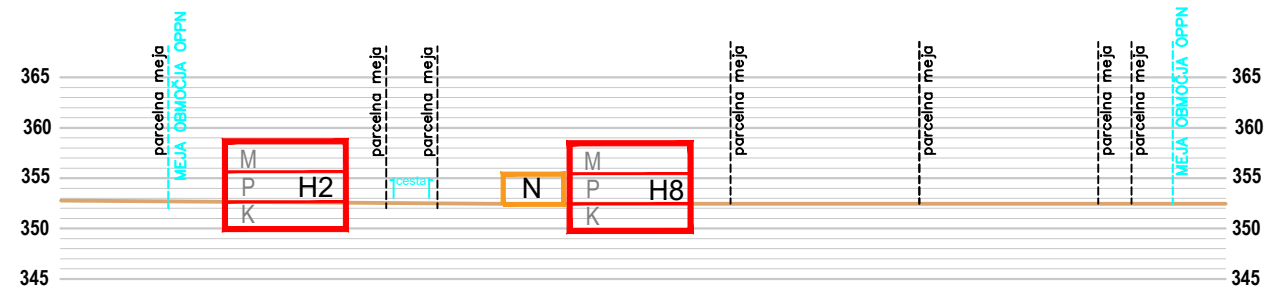

PREČNI PREREZ 1-1

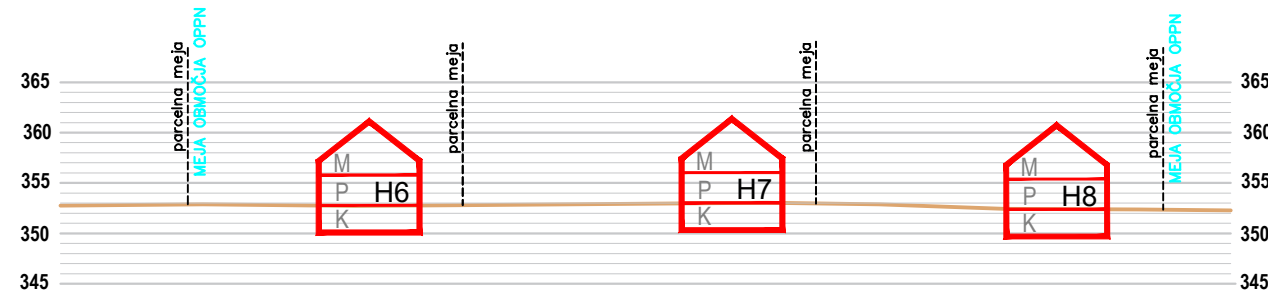

VZDOLŽNI PREREZ 2-2

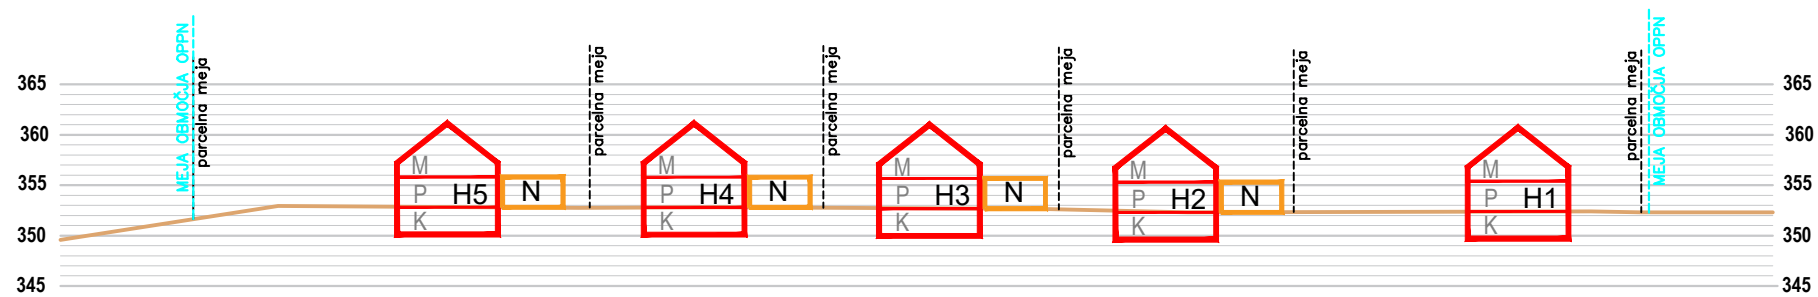

VZDOLŽNI PREREZ 3-3



SHEMATSKI VIŠINSKI PREREZI OBMOČJA

Sprememba:	Opis spremembe:	Datum:	Podpis:

Investitor: <b>Milan Helbl</b> Pohorska cesta 16 2360 Radlje ob Dravi	Investitor: <b>Rajko Helbl</b> Sejmarska ul. 8 2367 Vuzenica	Investitor: <b>Karl Topler</b> Dobrava 21 2360 Radlje ob Dravi	<b>AVIZIJA</b> AVIZIJA STUDIO ZA ARHITEKTURO, inženiring, projektiranje, ANUŠKA VIHAR, S.P. SEDEŽ: PLANINSKA ULICA 3, 2367 VUZENICA TELEFON: 041 721 541, E-MAIL: avizijastudio@gmail.com
NOVA STANOVANJSKA SOSESKA V NASELJU DOBRAVA, lokacija na parc. št. 136/5, 136/6, 136/7 Objekt: 136/8, 136/9, 136/12 138/1, 138/2, 139, 175/1, 175/2, 176, 178/1, 178/2, 589/3, 725 k.o. 805 Dobrava			Za namen: <b>NOVOGRADNJA</b>
Odg. vodja projekta:	ANUŠKA VIHAR univ.dipl.inž.arh.	Id. št.: ZAPS 1040 A	Vrsta projektna dokumentacije: <b>STROKOVNE PODLAGE</b>
Odg. projektant:	ANUŠKA VIHAR univ.dipl.inž.arh.	Id. št.: ZAPS 1040 A	Vrsta načrta: <b>VODILNA MAPA</b>
Sodelavka:	MARISA GRNJAČ ma.inž.arh.		Faza: <b>IDZ</b>
Vsebina / naslov risbe: <b>SHEMATSKI VIŠINSKI PREREZI OBMOČJA</b>			
Št. projekta:	AV-157/2021	Datum:	januar 2021
Merilo:	1 : 750	List št.:	<b>5</b>