


NOTRANJA ZASTEKLITEV

- Sistem notranjih zasteklitev tip Schuco IW 50 ali ekvivalentno
- podboj: Alu profili, RAL 9006, po statičnem izračunu proizvajalca
- vgradnja: med notranjo AB steno
- zasteklitev, dvoslojno kaljeno steklo 8 mm, float, prosojno, nalepke proti zaletavanju
- Alu odbojnik z gumijasto oblogo
- nastavljivi panti vrat

oznaka:	število:	zid.mera:	popis:	list št.:
ST2	1	460/275	Alu	13

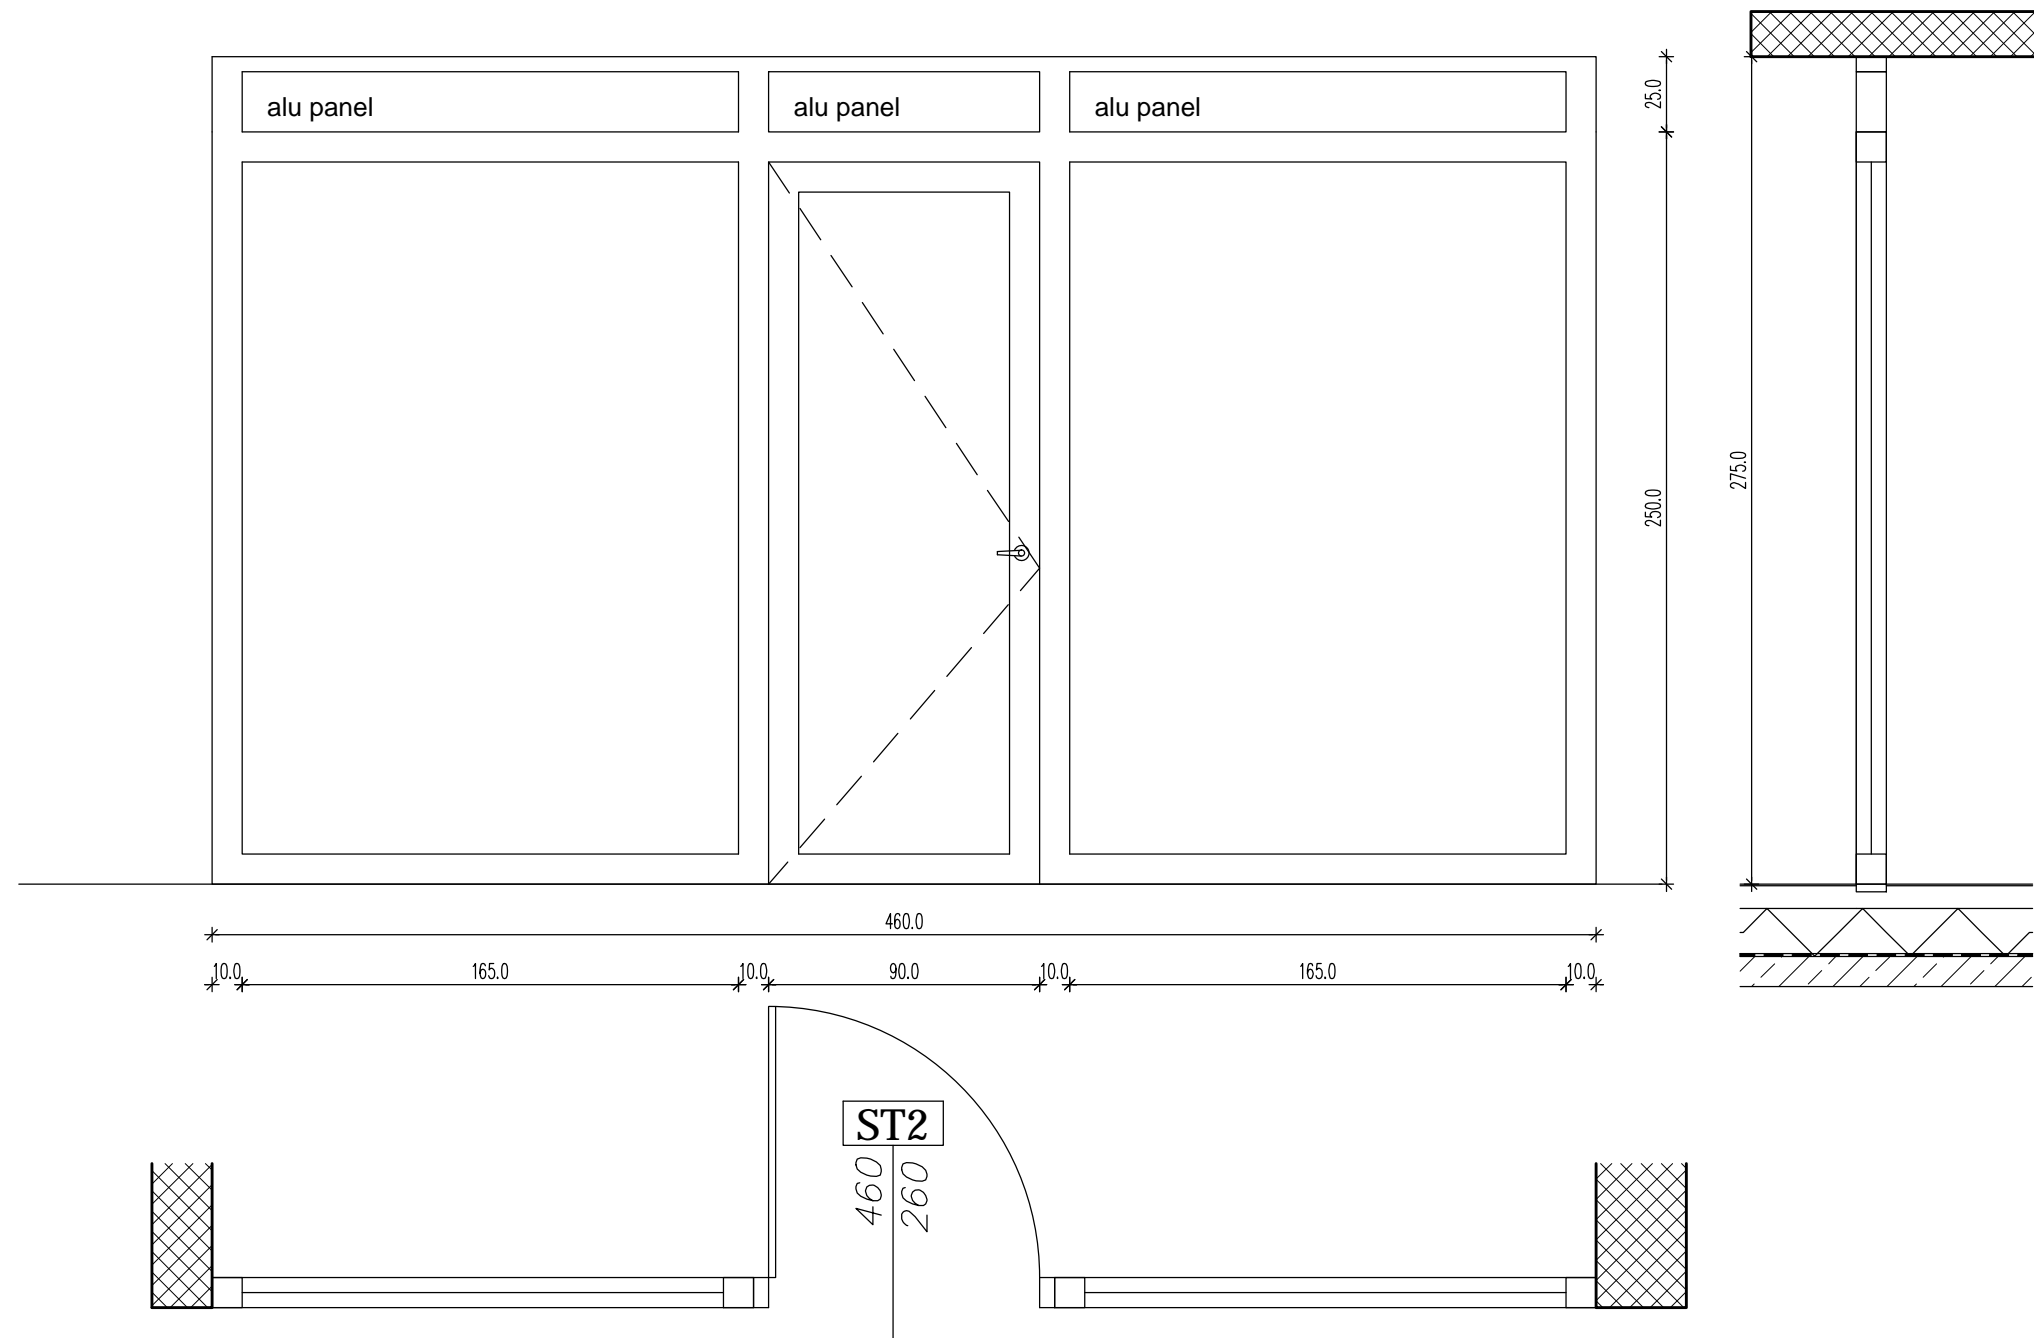

MERE PREVERITI NA KONSTRUKCIJI

svetla mera: 460/275	požar:
vgraditev: suha montaža	ključavnica:
podboj: Alu profili RAL 9006	kljuka: Rf, tuba 40mm
prag:	posebnosti: Alu odbojnik z gumijasto oblogo
krilo: zasteklitev v Alu profilih RAL 9006	
fiksni del: zasteklitev v Alu profilih RAL 9006	

objekt:	št. projekta:	datum:	merilo:
CUDV - SOKOLSKI DOM	1/2016	marec 2017	1:25