
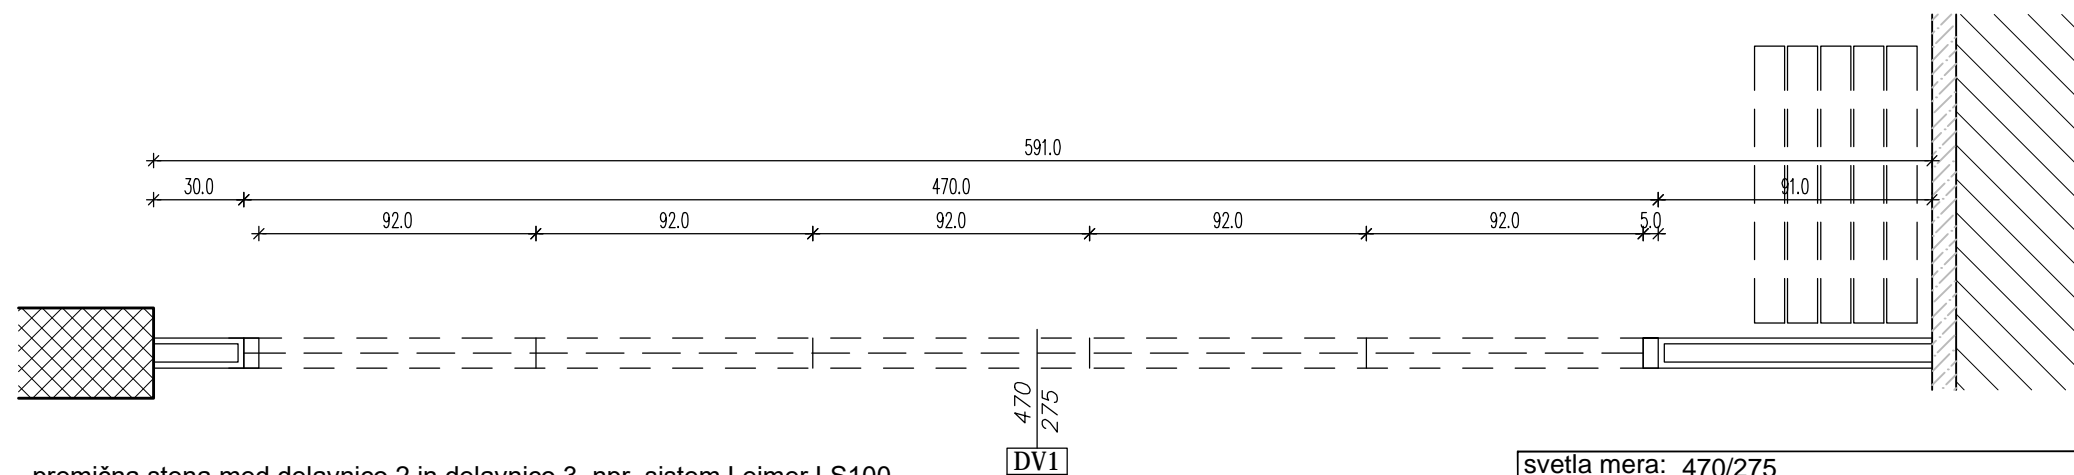


oznaka:	število:	zid.mera:	popis:	list št.:
DV1	1	470/275	Alu	15

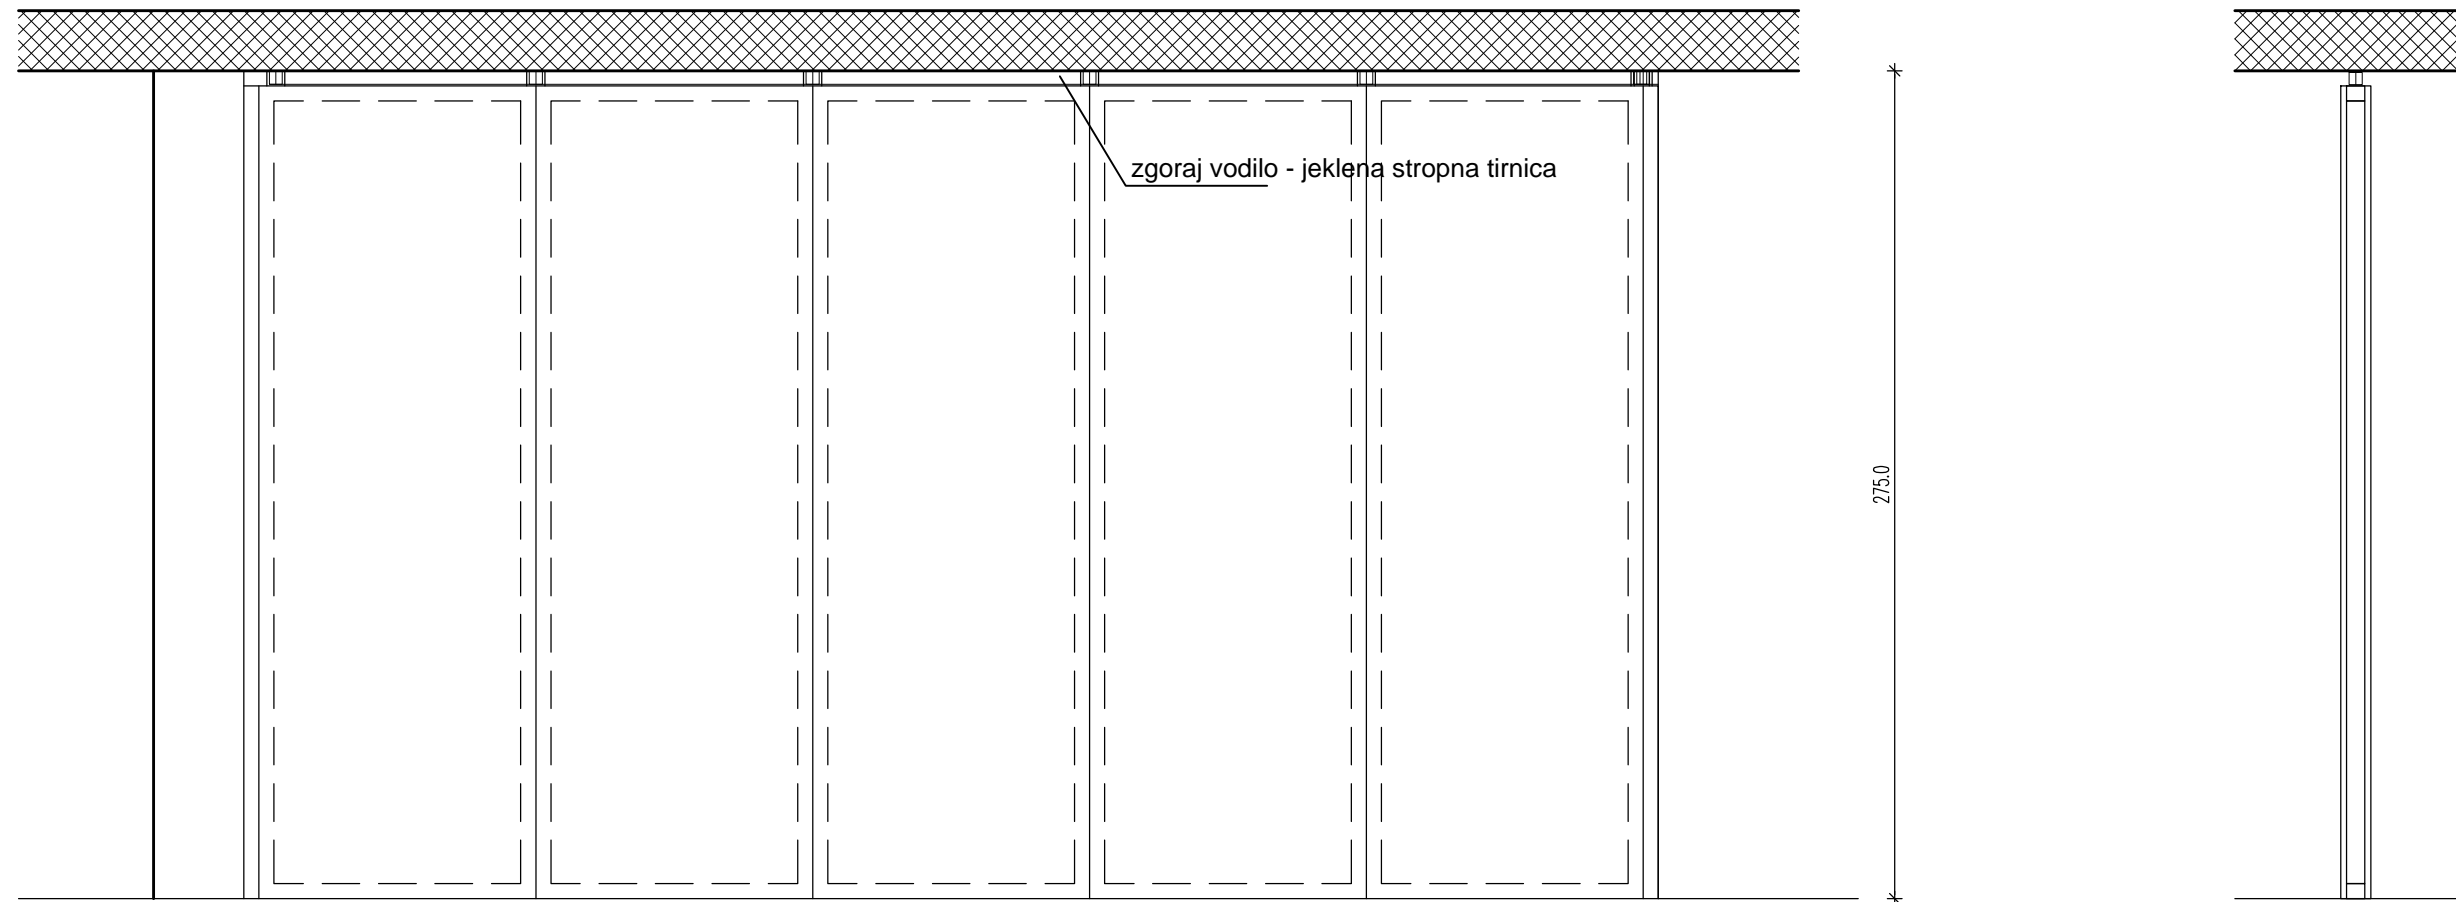

MERE PREVERITI NA KONSTRUKCIJI

- premična stena med delavnico 2 in delavnico 3, npr. sistem Lejmer LS100
- alu profili RAL 9006, 6x element dim. 87 x 275 cm, širina 8,0 cm
- konstrukcija okvirjev po tehnologiji proizvajalca lahkih predelnih sten
- polnilo: lahke iverne plošče oplemenitene z furnirjem
- vmesno polnilo : izolacija - mineralna volna 7 cm
- morajo zagotavljati RW = 47Db
- vgradnja med AB steno in MK steno

svetla mera: 470/275	požar:
vgraditev: suha montaža	ključavnica: cilindrična, sistemska
podboj: Alu profili RAL 9006	kljuka: tipska eluksirana
prag:	posebnosti:
krilo: polnilo v Alu profilih RAL 9006	

objekt:	št. projekta:	datum:	merilo:
CUDV - SOKOLSKI DOM	1/2016	marec 2017	1:25