


DETALJI

SPLOŠNI POGOJI IN OPOMBE:

- **detalje preveriti in uskladiti z ostalimi načrti - montažni načrti oz. delavniške risbe izdelovalca montažne konstrukcije in načrti zunanje ureditve glede sestav zunanjih površin ob objektu;**
- **vse mere preveriti na gradbišču samem;**
- **dela izvesti v skladu z veljavnimi standardi in predpisi;**
- **stavbno pohištvo v prerezu je izrisano simbolično za izvedbo veljajo pogoji iz shem stavbnega pohištva npr. troslojna zastekitev, RAL montaža...**
- **splošno velja, da mora zunanji stavbni ovoj zadostiti zahtevam aktualnega razpisa Ekosklada in izračunu PHPP, ki je priloga projektu;**
- **možna so manjša odstopanja od predlagane zasnove.**

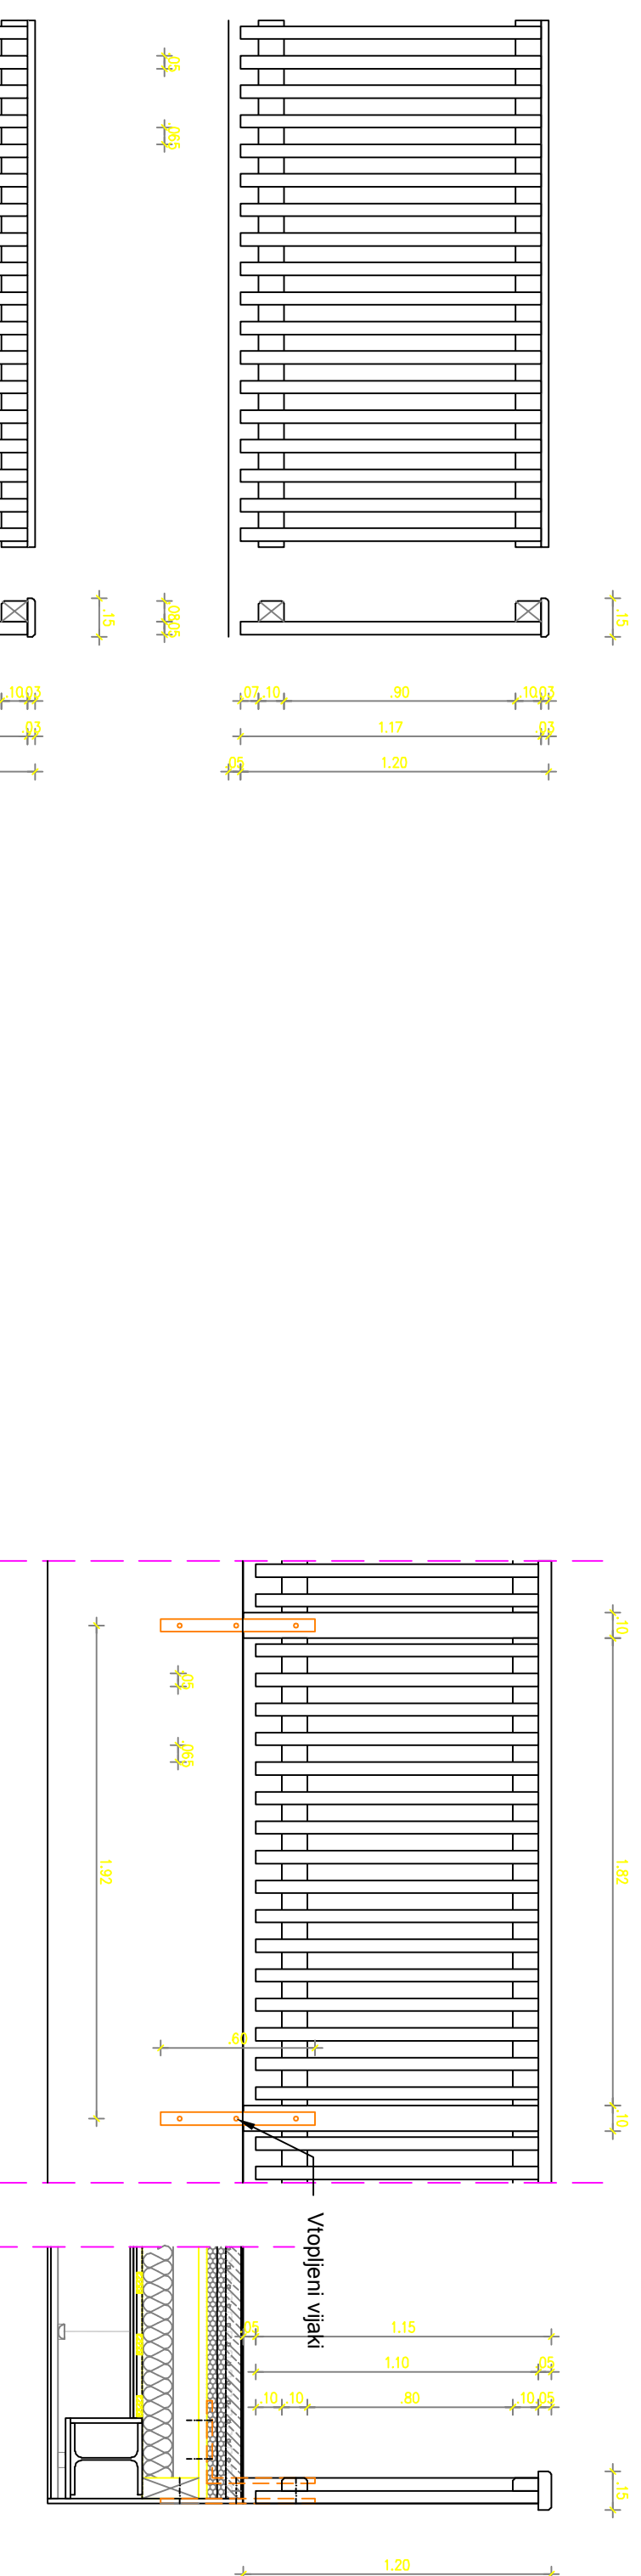

NOTRANJA OGRAJA - GALERIJA

DIMENZIJE:

- vertikalne levke 50/50 mm
- pre. ke 50/100 mm
- pokrivna letev 150/50 mm, zaokrožive na vrhu oca. ϕ 10 mm
- višina ograje 120 cm
- max. razmik med vertikalni = 65 mm
- odmik od tal = 50 mm

PRTIJEVANJE:

- montaža na vmesne stebri ke dim. 10/10 cm, s kovinskimi profili 50/20 mm pritrjene v nosilno konstrukcijo, vijake vtopiti v profil

MATERIALI:

- kompletno lesena ograja - nebarvan masosen
- pritrilni material INOX

OPOMBE:

- tlorisi ograj se nahajajo v tlorisu nadstropja objekta
- možna so manjša odstopanja od v projektu predlagane zasnove
- izvedba mora biti skladna s standardi ter pravilniki in brez izpostavljenih ostih delov
- vse mere preveriti in prilagoditi stanju na gradbišč u.

ZUNANJA OGRAJA - TERASE

DIMENZIJE:

- vertikalne levke 50/50 mm
- pre. ke 80/100 mm
- pokrivna letev 150/30 mm, odkap in zaokrožive na vrhu oca. ϕ 10 mm
- višina ograje v nadstropju min. 120 cm, v pritli ju min. 60 cm
- max. razmik med vertikalni = 65 mm
- max. odmik od tal = 65 mm

PRTIJEVANJE:

- montaža na konstrukcijo (stebne) teras in vmesne stebri ke dim. 18/18 cm
- vrata se montirajo med stebri ka z sveto vmesno razdaljo 90 cm

MATERIALI:

- kompletno lesena ograja - nebarvan masosen
- pritrilni material INOX

OPOMBE:

- tlorisi ograj se nahajajo v tlorisih pritli ja in nadstropja objekta
- možna so manjša odstopanja od v projektu predlagane zasnove
- izvedba mora biti skladna s standardi ter pravilniki in brez izpostavljenih ostih delov
- vse mere preveriti in prilagoditi stanju na gradbišč u.

STUDIO OBLIK IN ARHITEKTURE www.esplanada.si		ESPLANADA d.o.o. 8232 SENTRUPERT, Slovenska vas 8, SLOVENIJA T: 08 20 589 / F: 08 20 588 / E: info@esplanada.si				
Investitor / naročnik:	Občina Radlje ob Dravi Mariborska cesta 7, 2360 Radlje ob Dravi					
Objekt:	DOZIDAVA VRTCA V RADLJAH OB DRAVI					
Načrt:	0.1 - VODILNI NAČRT ARHITEKTURE					
Priloz:	DETAIL 4 - OGRAJA TERASE					
Odg. vodja proj.:	Jože Cugelj, u.d.l.a.	ZAPS 1516	Podpis:			
Odg. projektant:	Jože Cugelj, u.d.l.a.	ZAPS 1516	Podpis:			
Projektant:	Nika Lužar, m.i.a.u.		Podpis:			
Št. pr.:	05/2020	Faza: PZI	Merilo: 1 : 25	Datum:		Št. risbe: 07