

LEGENDA:

MEJA OBMOČJA OPPN

3. PRIKAZ OBMOČIJ ENOT UREJANJA PROSTORA, OSNOVNE OZIROMA  
PODROBNEJŠE NAMENSKE RABE PROSTORA IN PROSTORSKIH IZVEDNENIH POGOJEV

I. OBMOČJA PODROBNEJŠE NAMENSKE RABE PROSTORA

OBMOČJA STAVBNIH ZEMLJIŠČ

- SS stanovanjske površine
- SK površine podeželskega naselja
- CU osrednja območja centralnih dejavnosti
- CD druga območja centralnih dejavnosti

- IP območja proizvodnih dejavnosti
- IG površine za industrijo
- IK gospodarske cone
- IK površine z objekti za kmetijsko proizvodnjo

- BT posebna območja
- BC površine za turizem
- BC športni centri

- ZS območja zelenih površin
- ZP površine za oddih, rekreacijo in šport
- ZV parki
- ZD površine za vrtičkarstvo
- ZD druge urejene zelene površine
- ZK pokopališča

- PC območja prometnih površin
- PC površine cest
- PŽ površine železnic
- PO ostale prometne površine

- E območja energetske infrastrukture
- O območja okoljske infrastrukture
- A površine razpršene poselitve
- informacija o stanju iz Katastra stavb


- K1 OBMOČJA KMETIJSKIH ZEMLJIŠČ
- K1 najboljša kmetijska zemljišča
- K2 druga kmetijska zemljišča

- G OBMOČJA GOZDNIH ZEMLJIŠČ
- G gozdna zemljišča

- VC OBMOČJA VODA
- VC površinske vode
- VC celinske vode

- LN OBMOČJA DRUGIH ZEMLJIŠČ
- LN površine nadzemnega pridobivalnega prostora

- meja občine
- meja območja enote urejanja prostora
- RA28 oznaka enote urejanja prostora

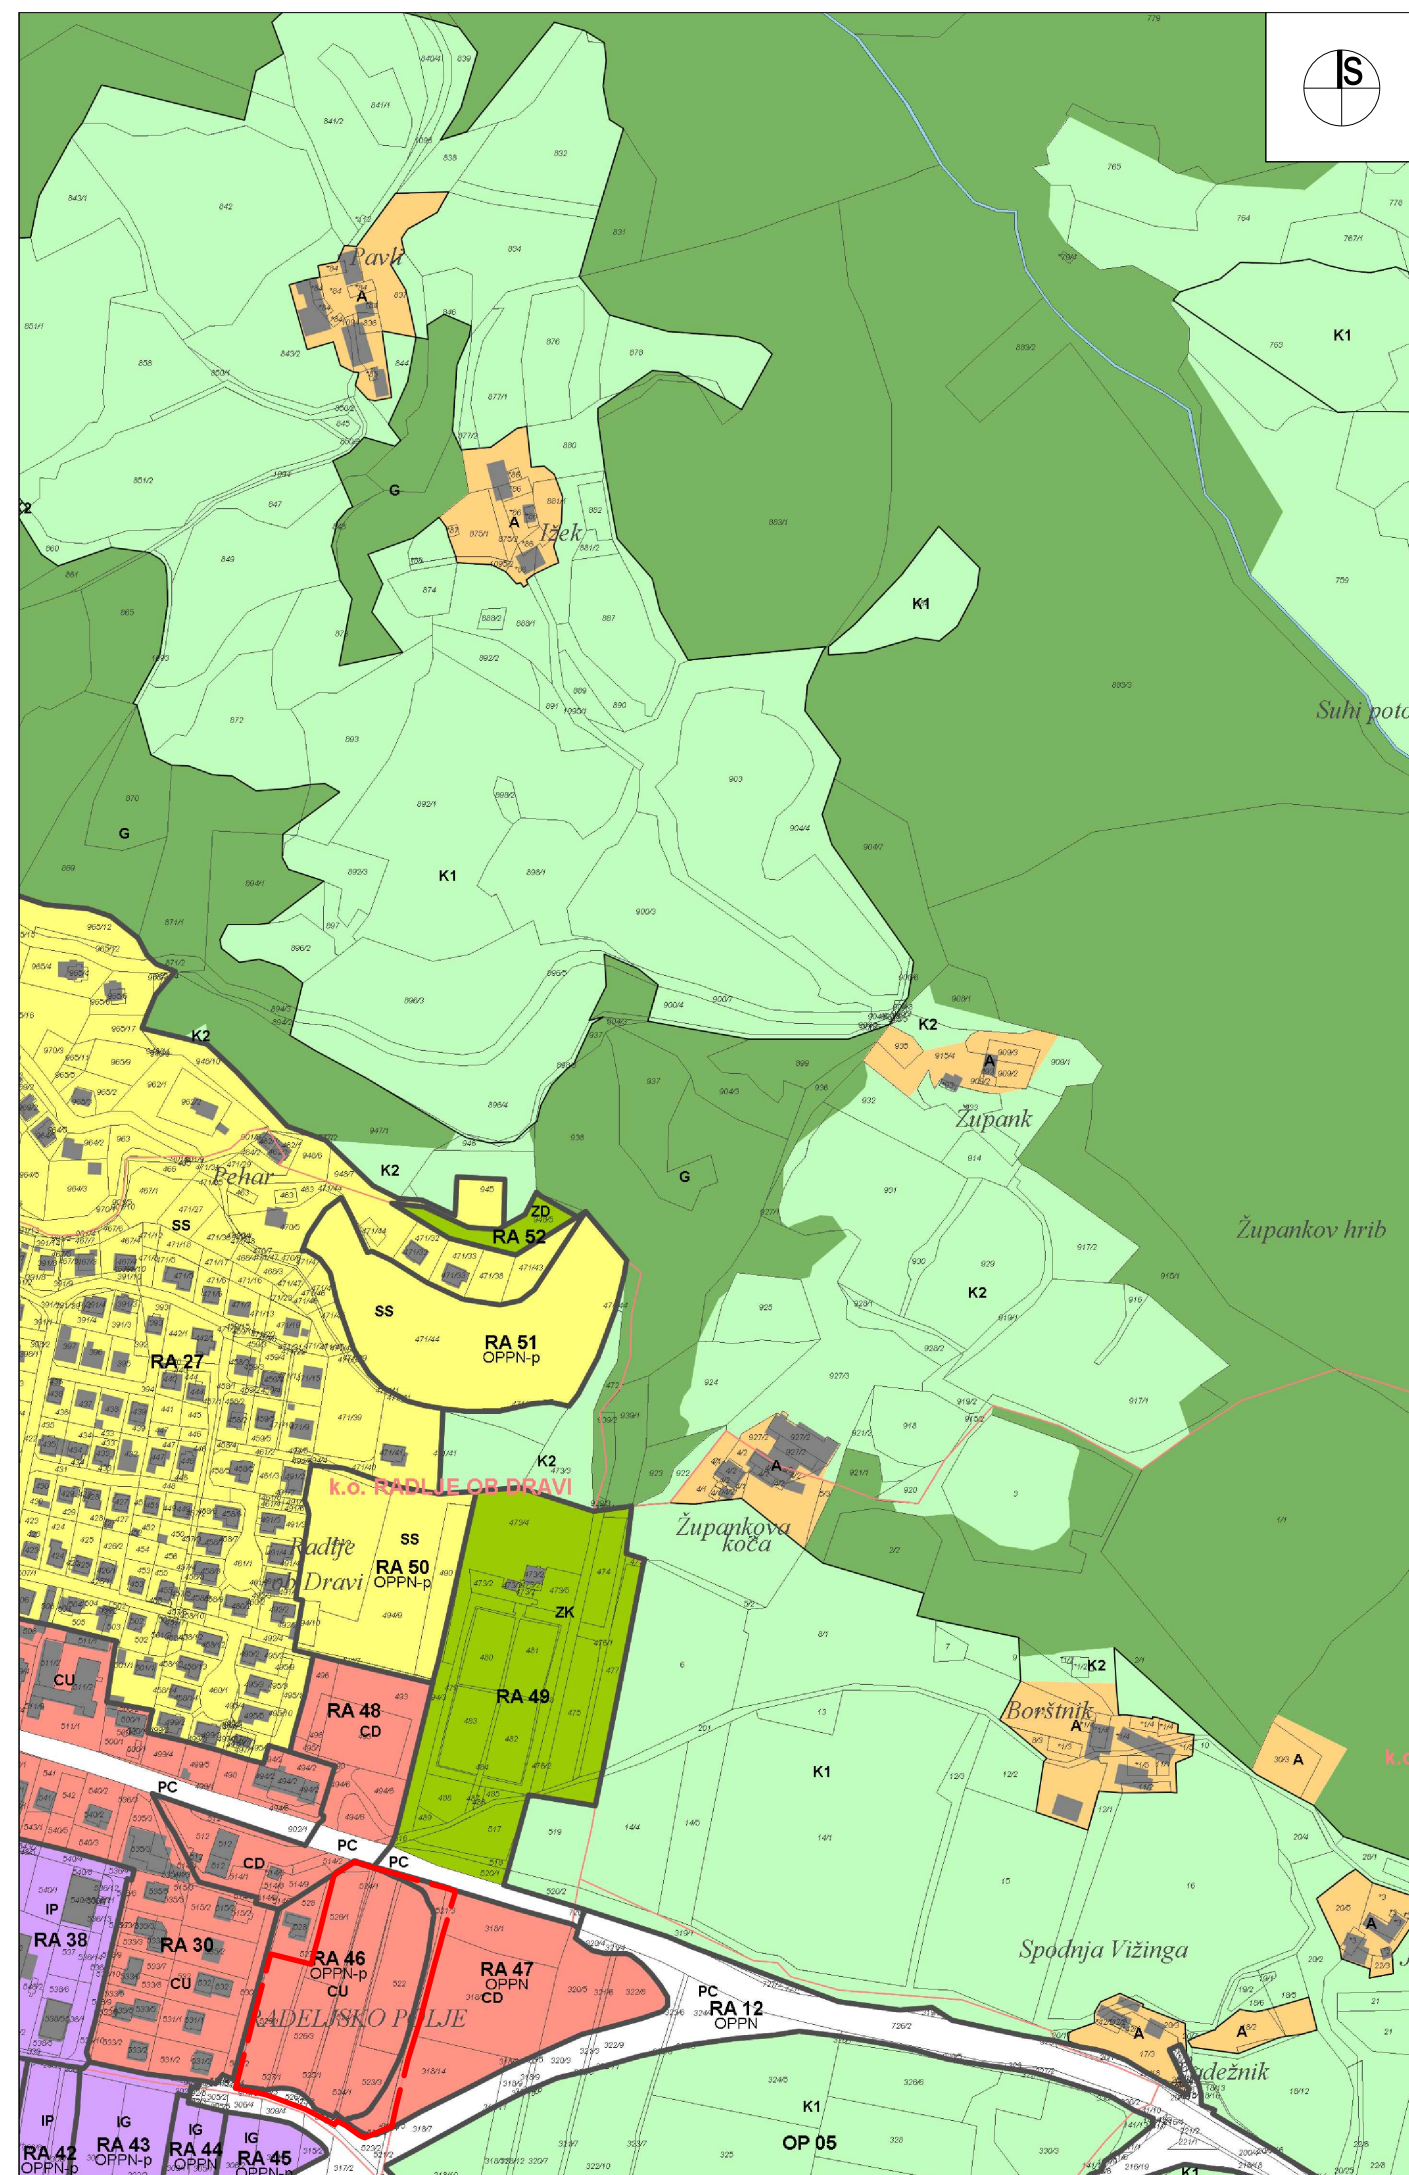

URBIS, Urbanizem, arhitektura, projektiranje in storitve d.o.o. Partizanska cesta 3, 2000 Maribor		
PROJEKT:	<b>OBČINSKI PODROBNI PROSTORSKI NAČRT ZA DEL OBMOČJA RA 46 V K.O. RADLJE OB DRAVI</b>	
FAZA:	<b>OSNUTEK</b>	
NASLOV LISTA:	<b>PRIKAZ NAMENSKE RABE PROSTORA Izsek iz grafičnih prilog kartografskega dela OPN</b>	
NAROČNIK:	<b>Lastniki parcel</b>	
NOSILEC NALOGE:	<b>Natalija BABIČ, univ. dipl. inž. arh.,</b>	
SODELAVKA:	<b>Alenka HLUPIČ, univ. dipl. inž. arh.</b>	
ŠT. PROJEKTA:	<b>2019/OPPN-014</b>	
DATUM PROJEKTA:	<b>MAJ 2019</b>	
MERILO:	<b>1 : 5000</b>	
ŠT. LISTA:	<b>1.1</b>	