


LEGENDA:

 MEJA OBMOČJA OPPN

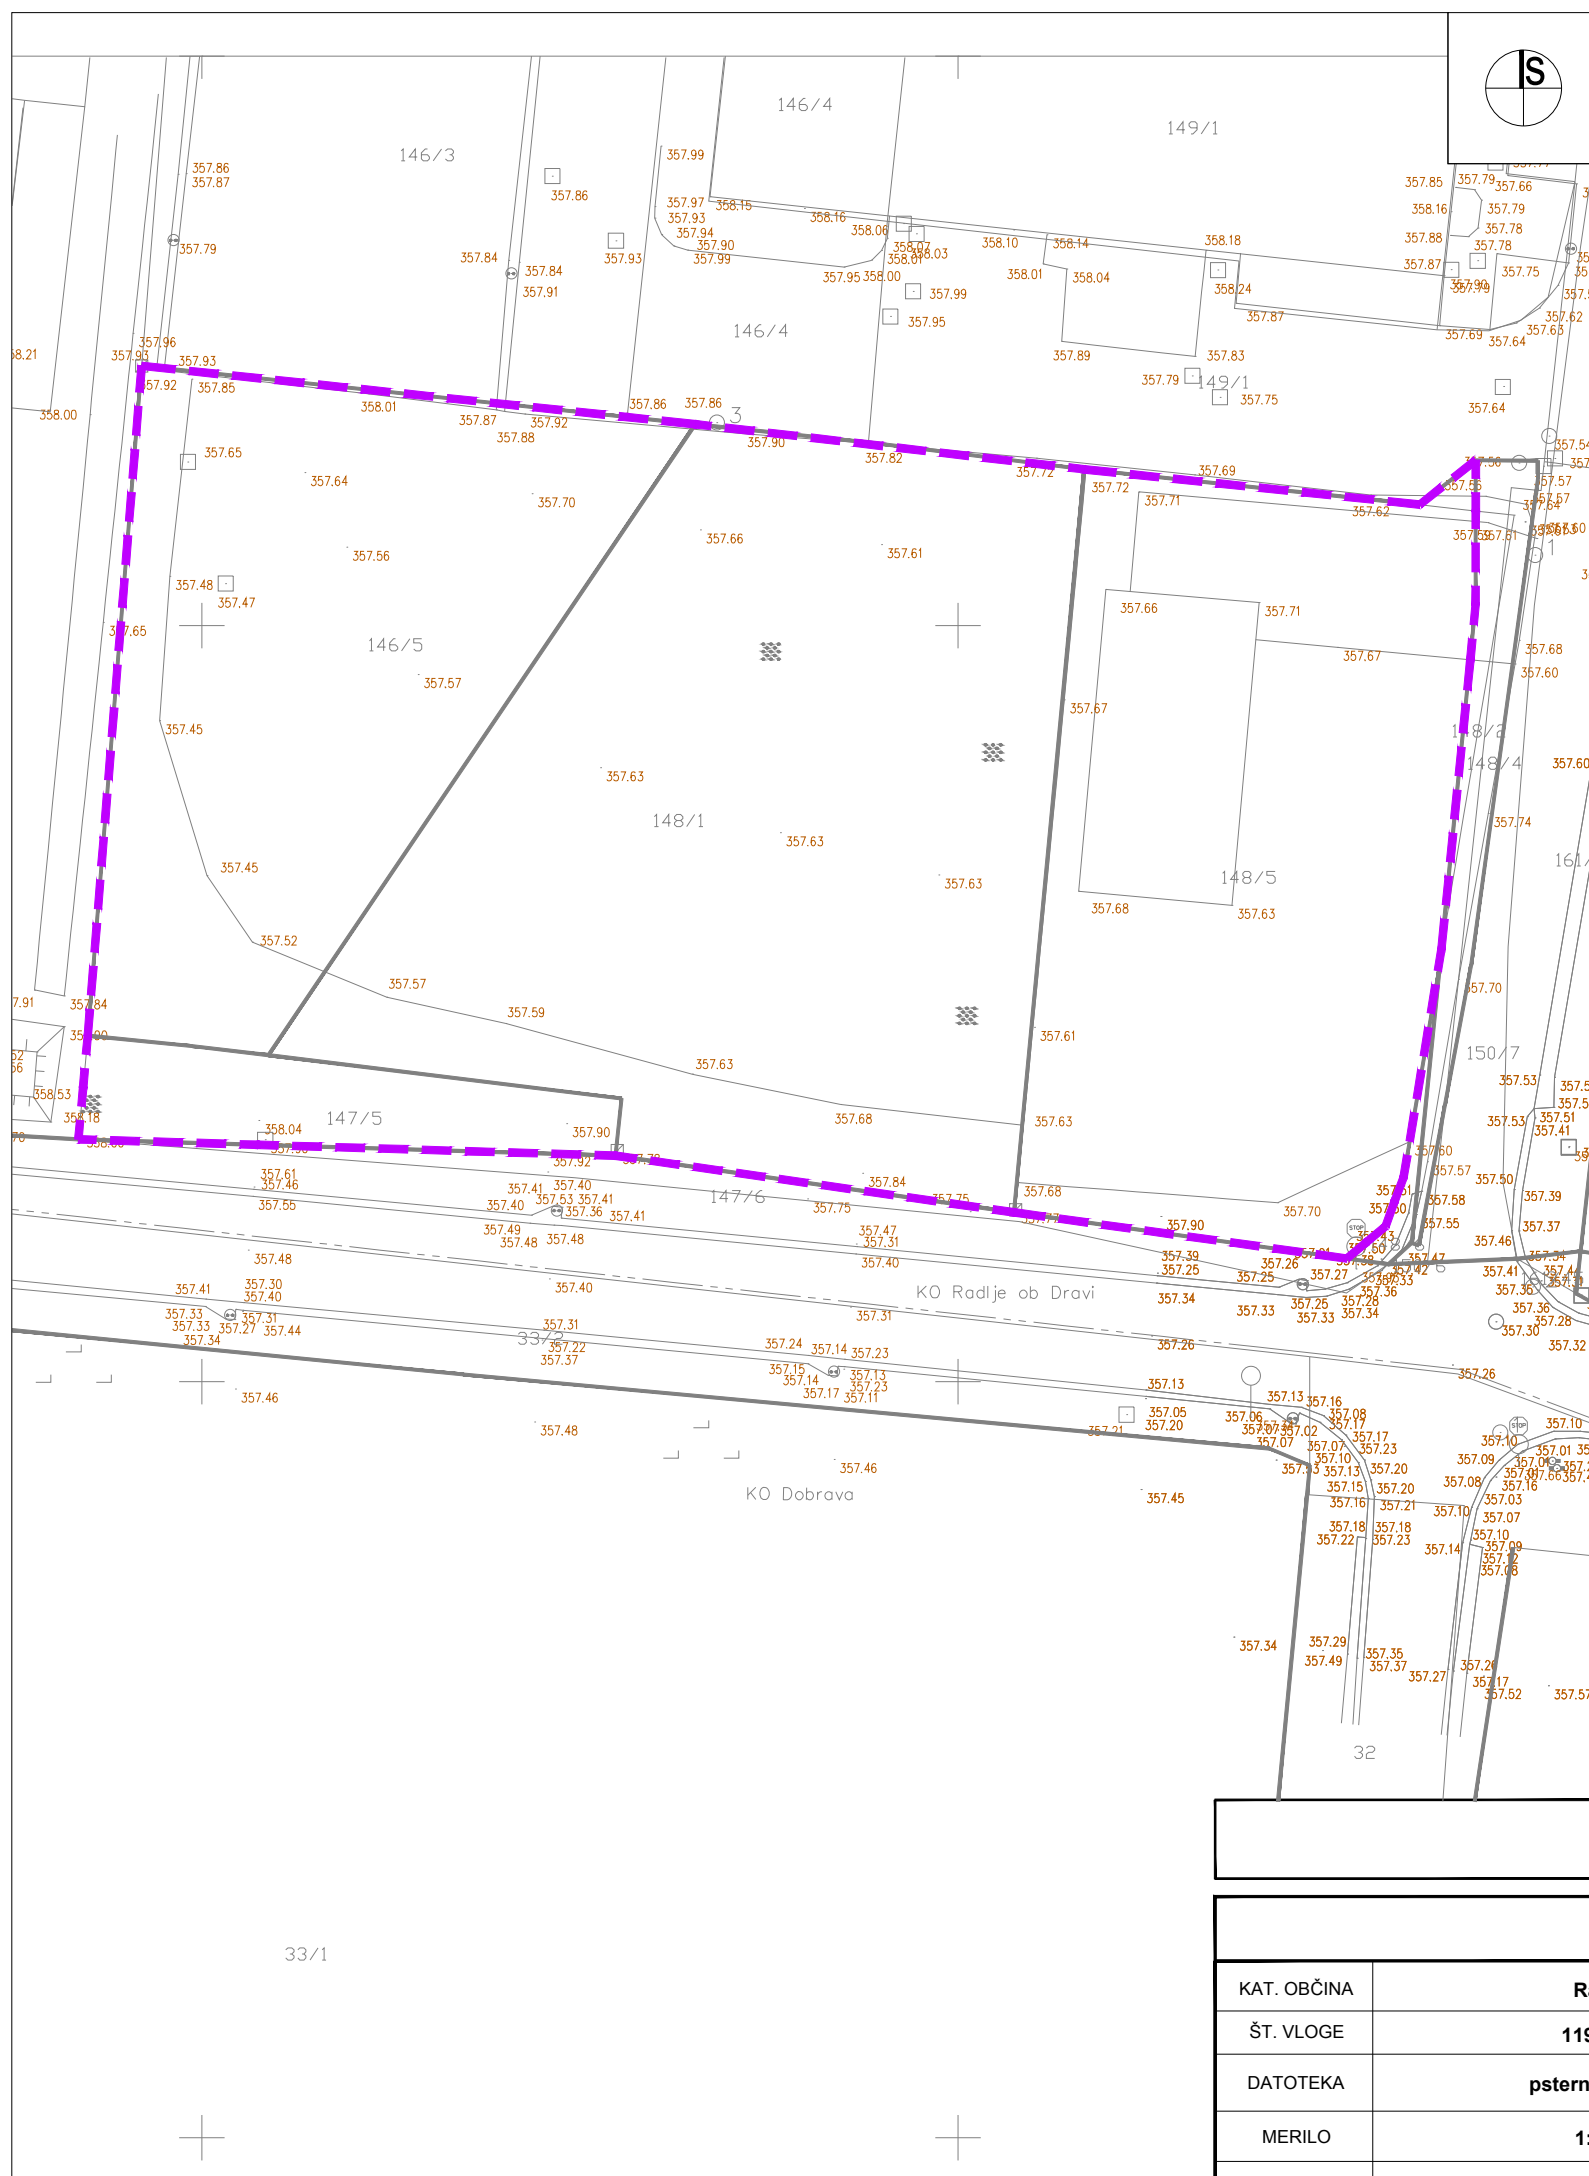

URBIS,
Urbanizem, arhitektura, projektiranje in storitve d.o.o.
Partizanska cesta 3, 2000 Maribor



PROJEKT:	SPREMEMBE IN DOPOLNITVE UREDITVENEGA NAČRTA ZA DEL NASELJA RADLJE - HMELINA	
FAZA:	pobuda	
NASLOV LISTA:	PRIKAZ UREDITVENEGA OBMOČJA Z NAČRTOM PARCEL Izsek iz veljavnega ureditvenega načrta	
PRIPRAVLJAVEC, POBUDNIK:	Občina Radlje ob Dravi, Mariborska cesta 7, 2360 Radlje ob Dravi	
ODGOVORNI PROSTORSKI NAČRTOVALEC:	Natalija BABIČ, univ. dipl. inž. arh. ZAPS A	
SODELAVCI:	Alenka HLUPIČ, univ. dipl. inž. arh. ZAPS A	
ŠT. PROJEKTA:	2018/URN-055	
DATUM PROJEKTA:	oktober 2018	
MERILO:	1 : 1000	
ŠT. LISTA:		2

KAT. OBČINA	Ra
ŠT. VLOGE	119/
DATOTEKA	pstern_
MERILO	1:5