Meteorni kanal
M 1:500/100
M1.K1

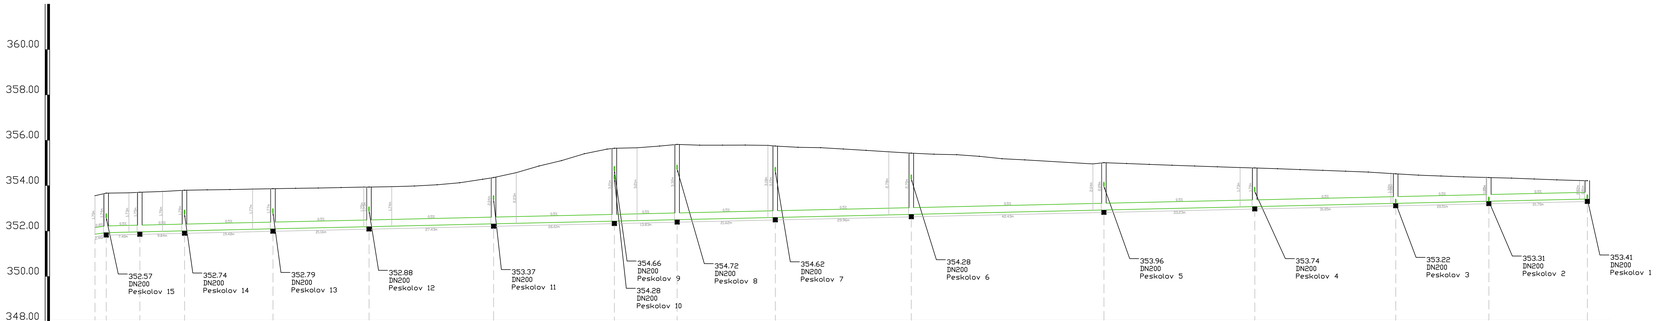

NAZIV	Vtok v RJ1	RJ1	RJ2	PRJ3	PRJ4	PRJ5	PRJ6	PRJ7	PRJ8	PRJ9	PRJ10	PRJ11	PRJ12	RJ13	RJ14	RJ15
STACIONAŽA	0.00	2.46	9.87	19.71	39.19	60.36	87.79	114.40	128.22	149.85	179.81	222.24	255.46	286.52	307.62	328.72
KOTA TERENA	353.56	353.67	353.71	353.74	353.80	353.81	353.83	353.85	353.87	353.88	353.90	353.92	353.94	353.95	353.98	354.04	354.13	354.28	354.36	354.57	354.86	355.11	355.41	355.61	355.65	355.67	355.74	355.82	355.78	355.78	355.79	355.77	355.75	355.69	355.67	355.62	355.56	355.49	355.43	355.39	355.36	355.29	355.19	355.14	354.96	354.97	354.94	354.90	354.87	354.83	354.80	354.78	354.75	354.71	354.67	354.64	354.60	354.52	354.46	354.42	354.39	354.36	354.33	354.29	354.26	354.23	354.22
KOTA IZTOKA, VTOKA	351.86	351.93	351.96	352.01	352.10	352.19	352.32	352.44	352.50	352.60	352.73	352.93	353.08	353.22	353.31	353.41
GLOBINA IZKOPA	1.81	1.85	1.86	1.90	1.88	1.86	2.15	3.32	3.43	3.26	2.81	2.20	1.81	1.41	1.15	0.92
NAKLON	2.8	0.5
DOLŽINA	2.46	7.40	9.84	19.48	21.16	27.43	26.61	13.83	21.62	29.96	42.43	33.23	31.05	20.51	21.70
CEV, PROFIL/DOLŽINA	PVC-U SN8 DN315 , L=328.73 m
STACIONAŽA OBJEKTOV	0.00	2.46	9.87	19.71	39.19	60.36	87.79	114.40	128.22	149.85	179.81	222.24	255.46	286.52	307.62	328.72

Investitor:	OBČINA RADLJE OB DRAVI Mariborska cesta 7, 2360 Radlje ob Dravi	Objekt:	PROMETNA UREDITEV POSLOVNE CONE "PUŠNIK"
Projektant:	KOMUNALNO POJETJE VELENJE, d.o.o. Koroška cesta 37b, 3320 Velenje	Vrsta načrtaprikaza	2 NAČRT GRADBENIŠTVA
Vsebina:	TEHNIČNI PRIKAZ PREREZA ODVODNJAVANJA		Merilo: 1:500/100
Vodja projekta:	Saša Miljak, dipl. inž. grad.	id.št.: G - 3321	Vrsta projekta: PZI
Pooblaščeni inženir:	Saša Miljak, dipl. inž. grad.	id.št.: G - 3321	Št. projekta: 622 - INF/2019
Sodelavec - projektant:	Rok PETRIČ, dipl. inž. grad.		
Datum:	DECEMBER 2019		Št. lista: 2.6.17