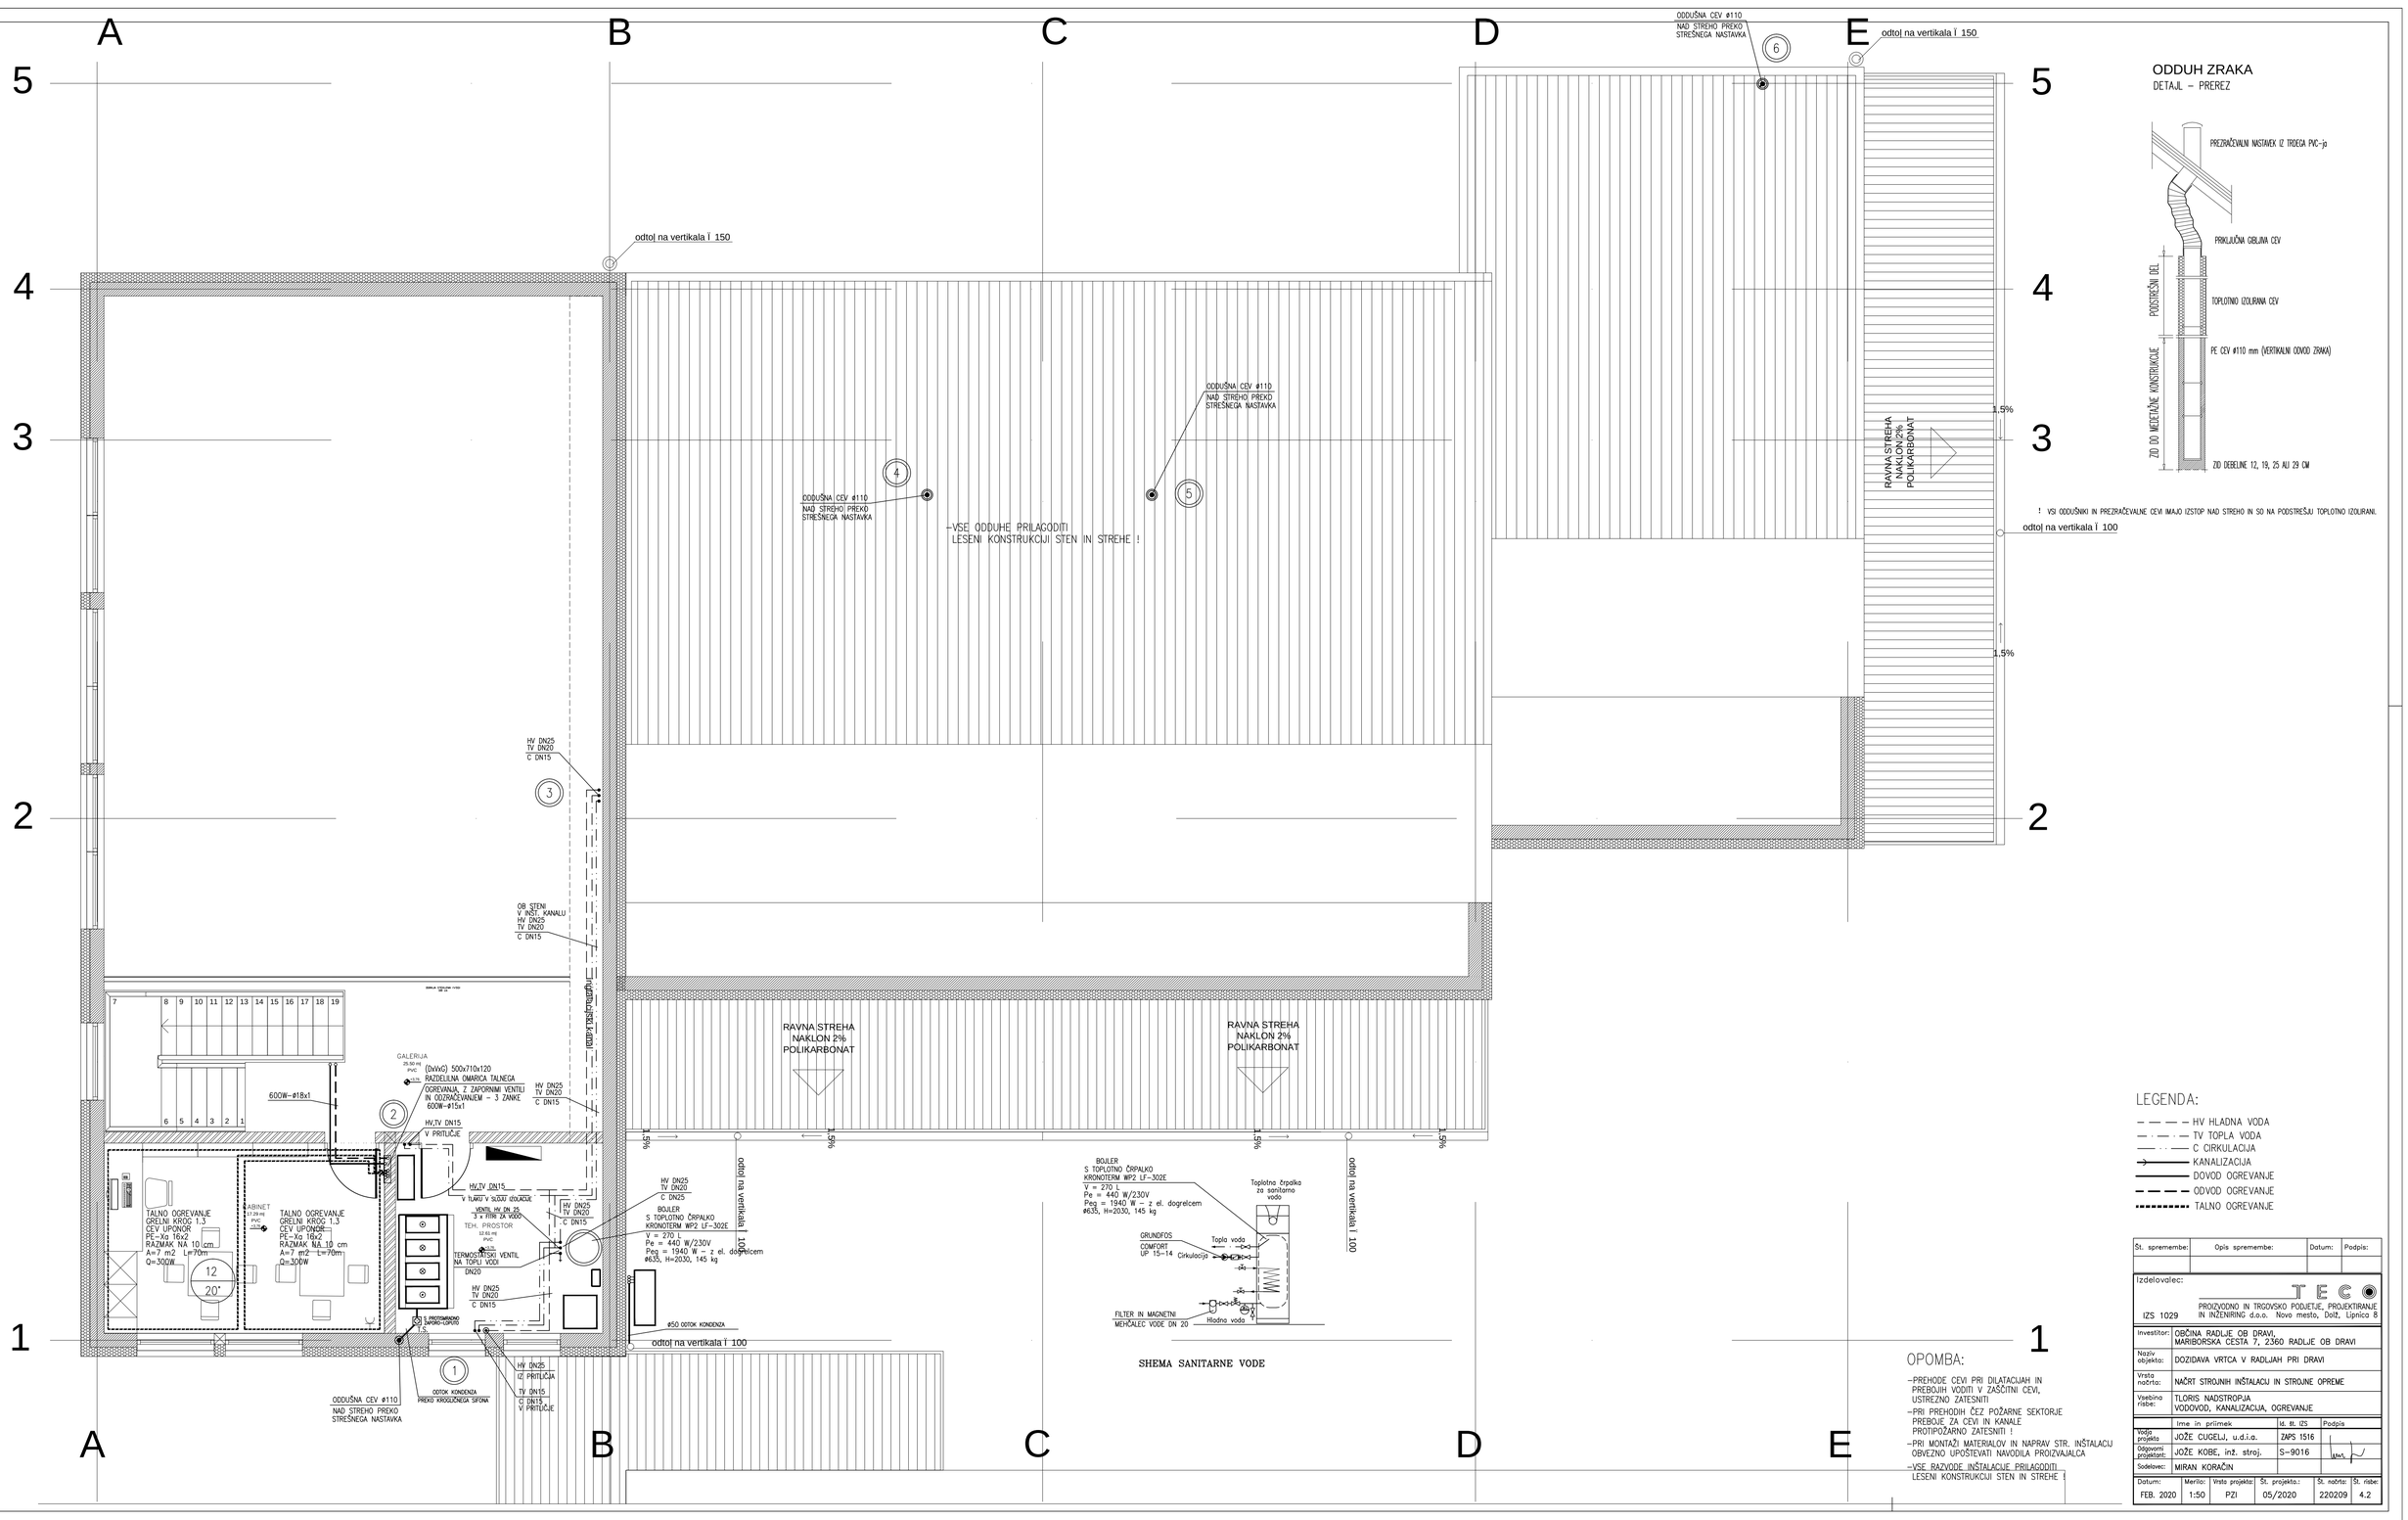

Št. spremembe:	Opis spremembe:	Datum:	Podpis:

Izdelovalec:
TEC
PROIZVODNO IN TRGOVSKO PODJETJE, PROJEKTIRANJE IN INŽENIRING d.o.o. Novo mesto, Dolž. Lipnica 8
IZS 1029

Investitor:	OBČINA RADLJE OB DRAVI, MARIBORSKA CESTA 7, 2360 RADLJE OB DRAVI
Naziv objekta:	DOZIDAVA VRTCA V RADLJAH PRI DRAVI
Vrsta načrta:	NAČRT STROJNIH INŠTALACIJ IN STROJNE OPREME
Vsebina risbe:	TLORIS NADSTROPJA VODOVOD, KANALIZACIJA, OGREVANJE

	Ime in priimek	Id. št. IZS	Podpis
Vodja projekta	JOŽE CUGELJ, u.d.i.a.	ZAPS 1516	
Odgovorni projektant:	JOŽE KOBE, inž. stroj.	S-9016	
Sodelavec:	MIRAN KORAČIN		

Datum:	Merilo:	Vrsta projekta:	Št. projekta.:	Št. načrta:	Št. risbe:
FEB. 2020	1:50	PZI	05/2020	220209	4.2

Št. spremembe:	Opis spremembe:	Datum:	Podpis:

Izdelovalec:
TEC
PROIZVODNO IN TRGOVSKO PODJETJE, PROJEKTIRANJE IN INŽENIRING d.o.o. Novo mesto, Dolž. Lipnica 8
IZS 1029

Investitor:	OBČINA RADLJE OB DRAVI, MARIBORSKA CESTA 7, 2360 RADLJE OB DRAVI
Naziv objekta:	DOZIDAVA VRTCA V RADLJAH PRI DRAVI
Vrsta načrta:	NAČRT STROJNIH INŠTALACIJ IN STROJNE OPREME
Vsebina risbe:	TLORIS PRITLIČJA OGREVANJE

	Ime in priimek	Id. št. IZS	Podpis
Vodja projekta	JOŽE CUGELJ, u.d.i.a.	ZAPS 1516	
Odgovorni projektant:	JOŽE KOBE, inž. stroj.	S-9016	
Sodelavec:	MIRAN KORAČIN		

Datum:	Merilo:	Vrsta projekta:	Št. projekta.:	Št. načrta:	Št. risbe:
FEB. 2020	1:50	PZI	05/2020	220209	4.3