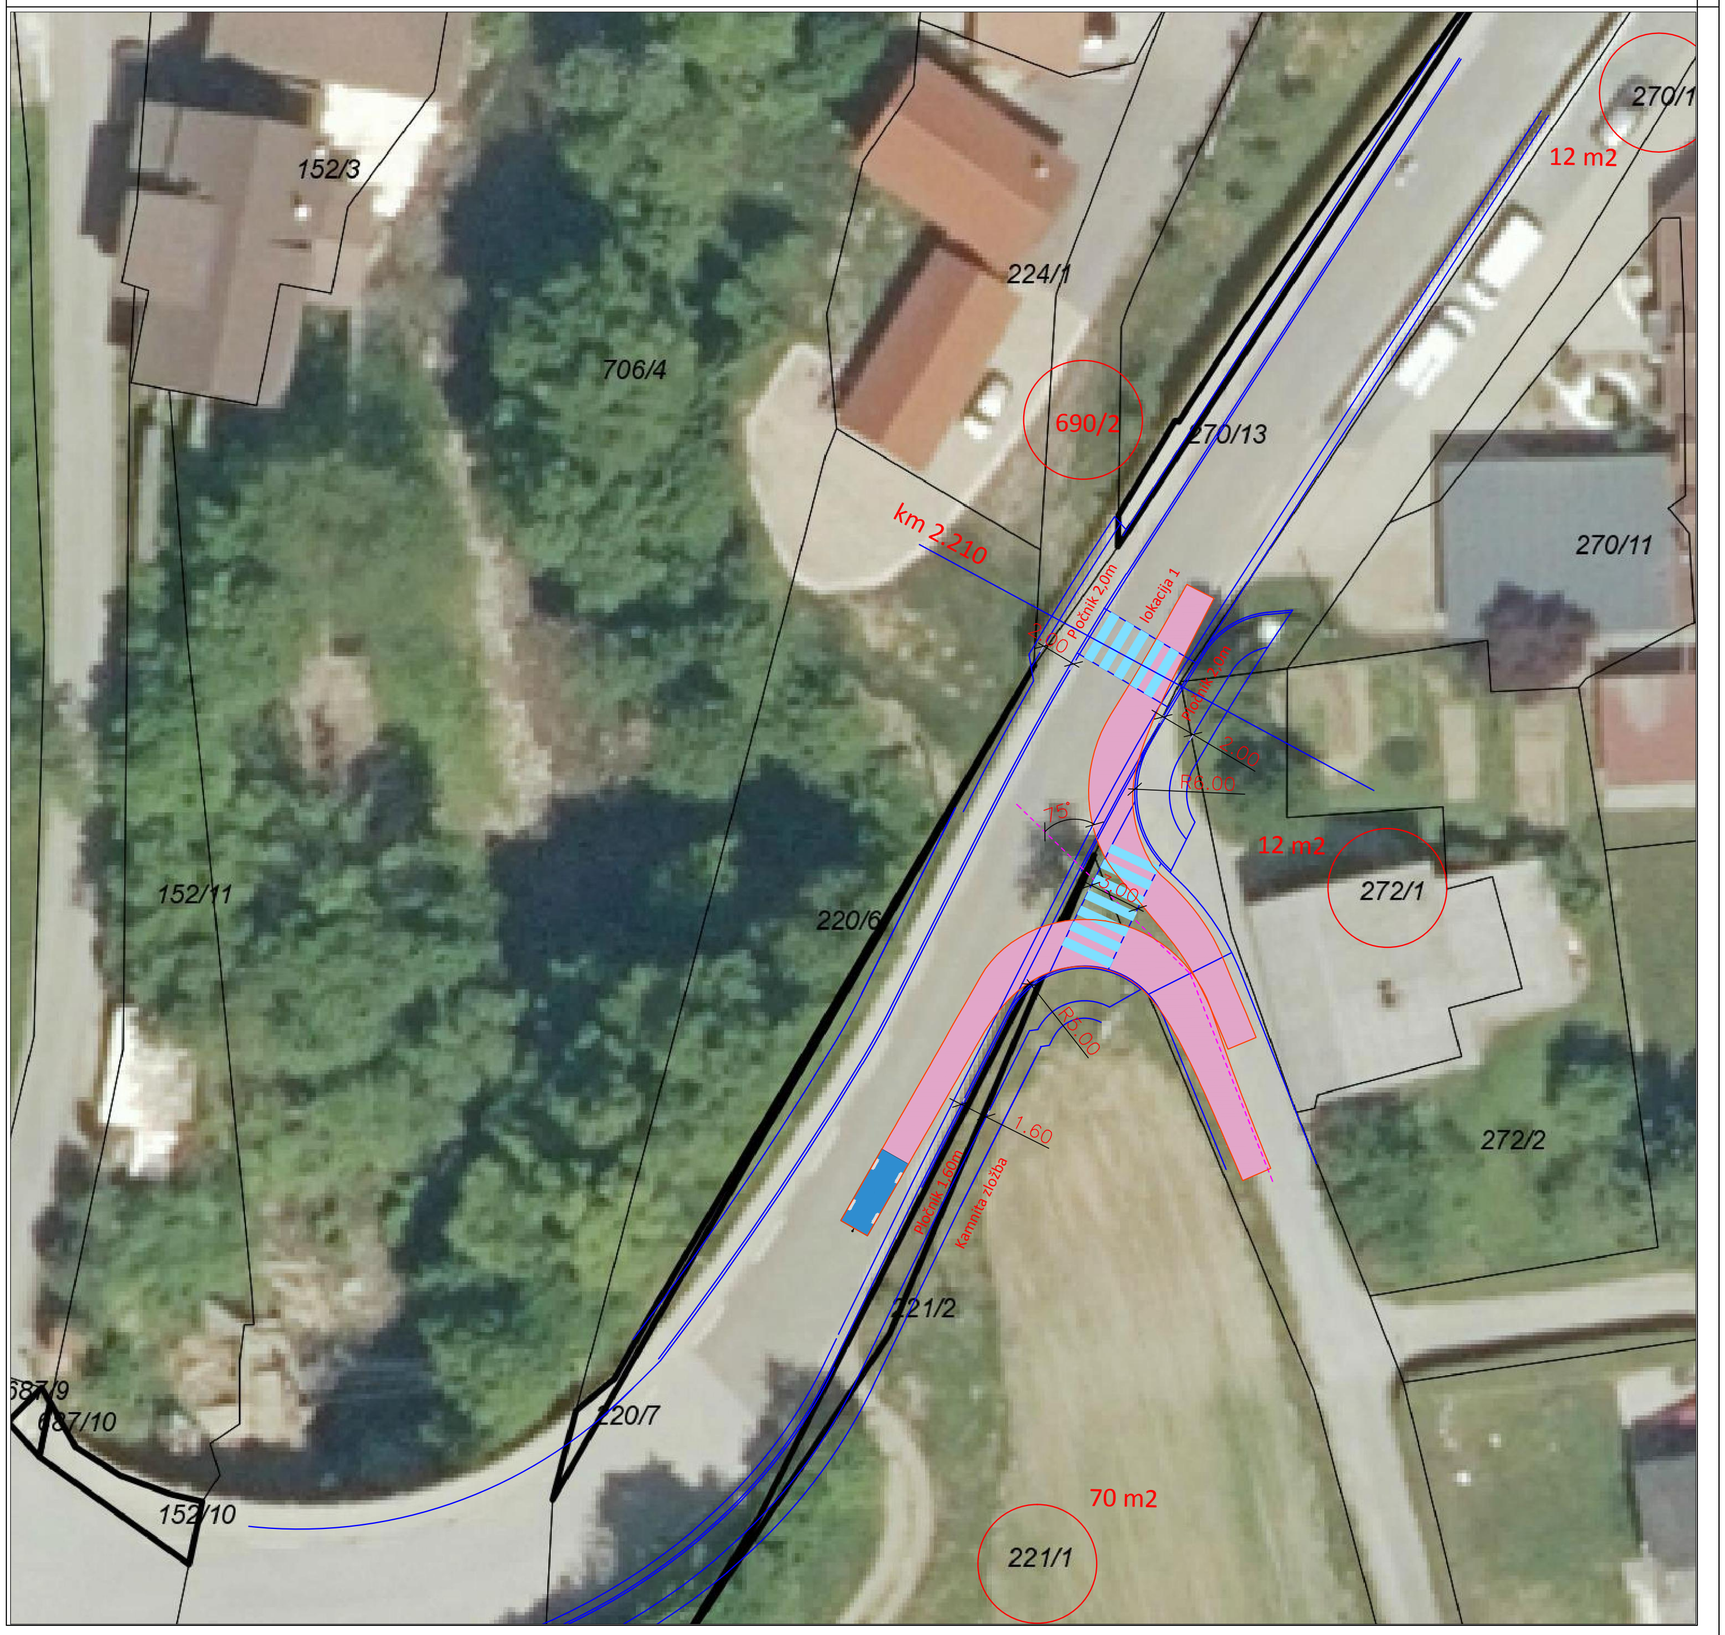
152/3
706/4
224/1
690/2
270/13
270/1
12 m2
270/11
km 2,210
lokacija 1
stojnik 2,0m
2,00
R5,00
15°
12 m2
272/1
272/2
152/11
220/6
R5,00
1,60
plošnik 1,60m
kamnita zložba
221/2
220/7
687/9
687/10
152/10
70 m2
221/1