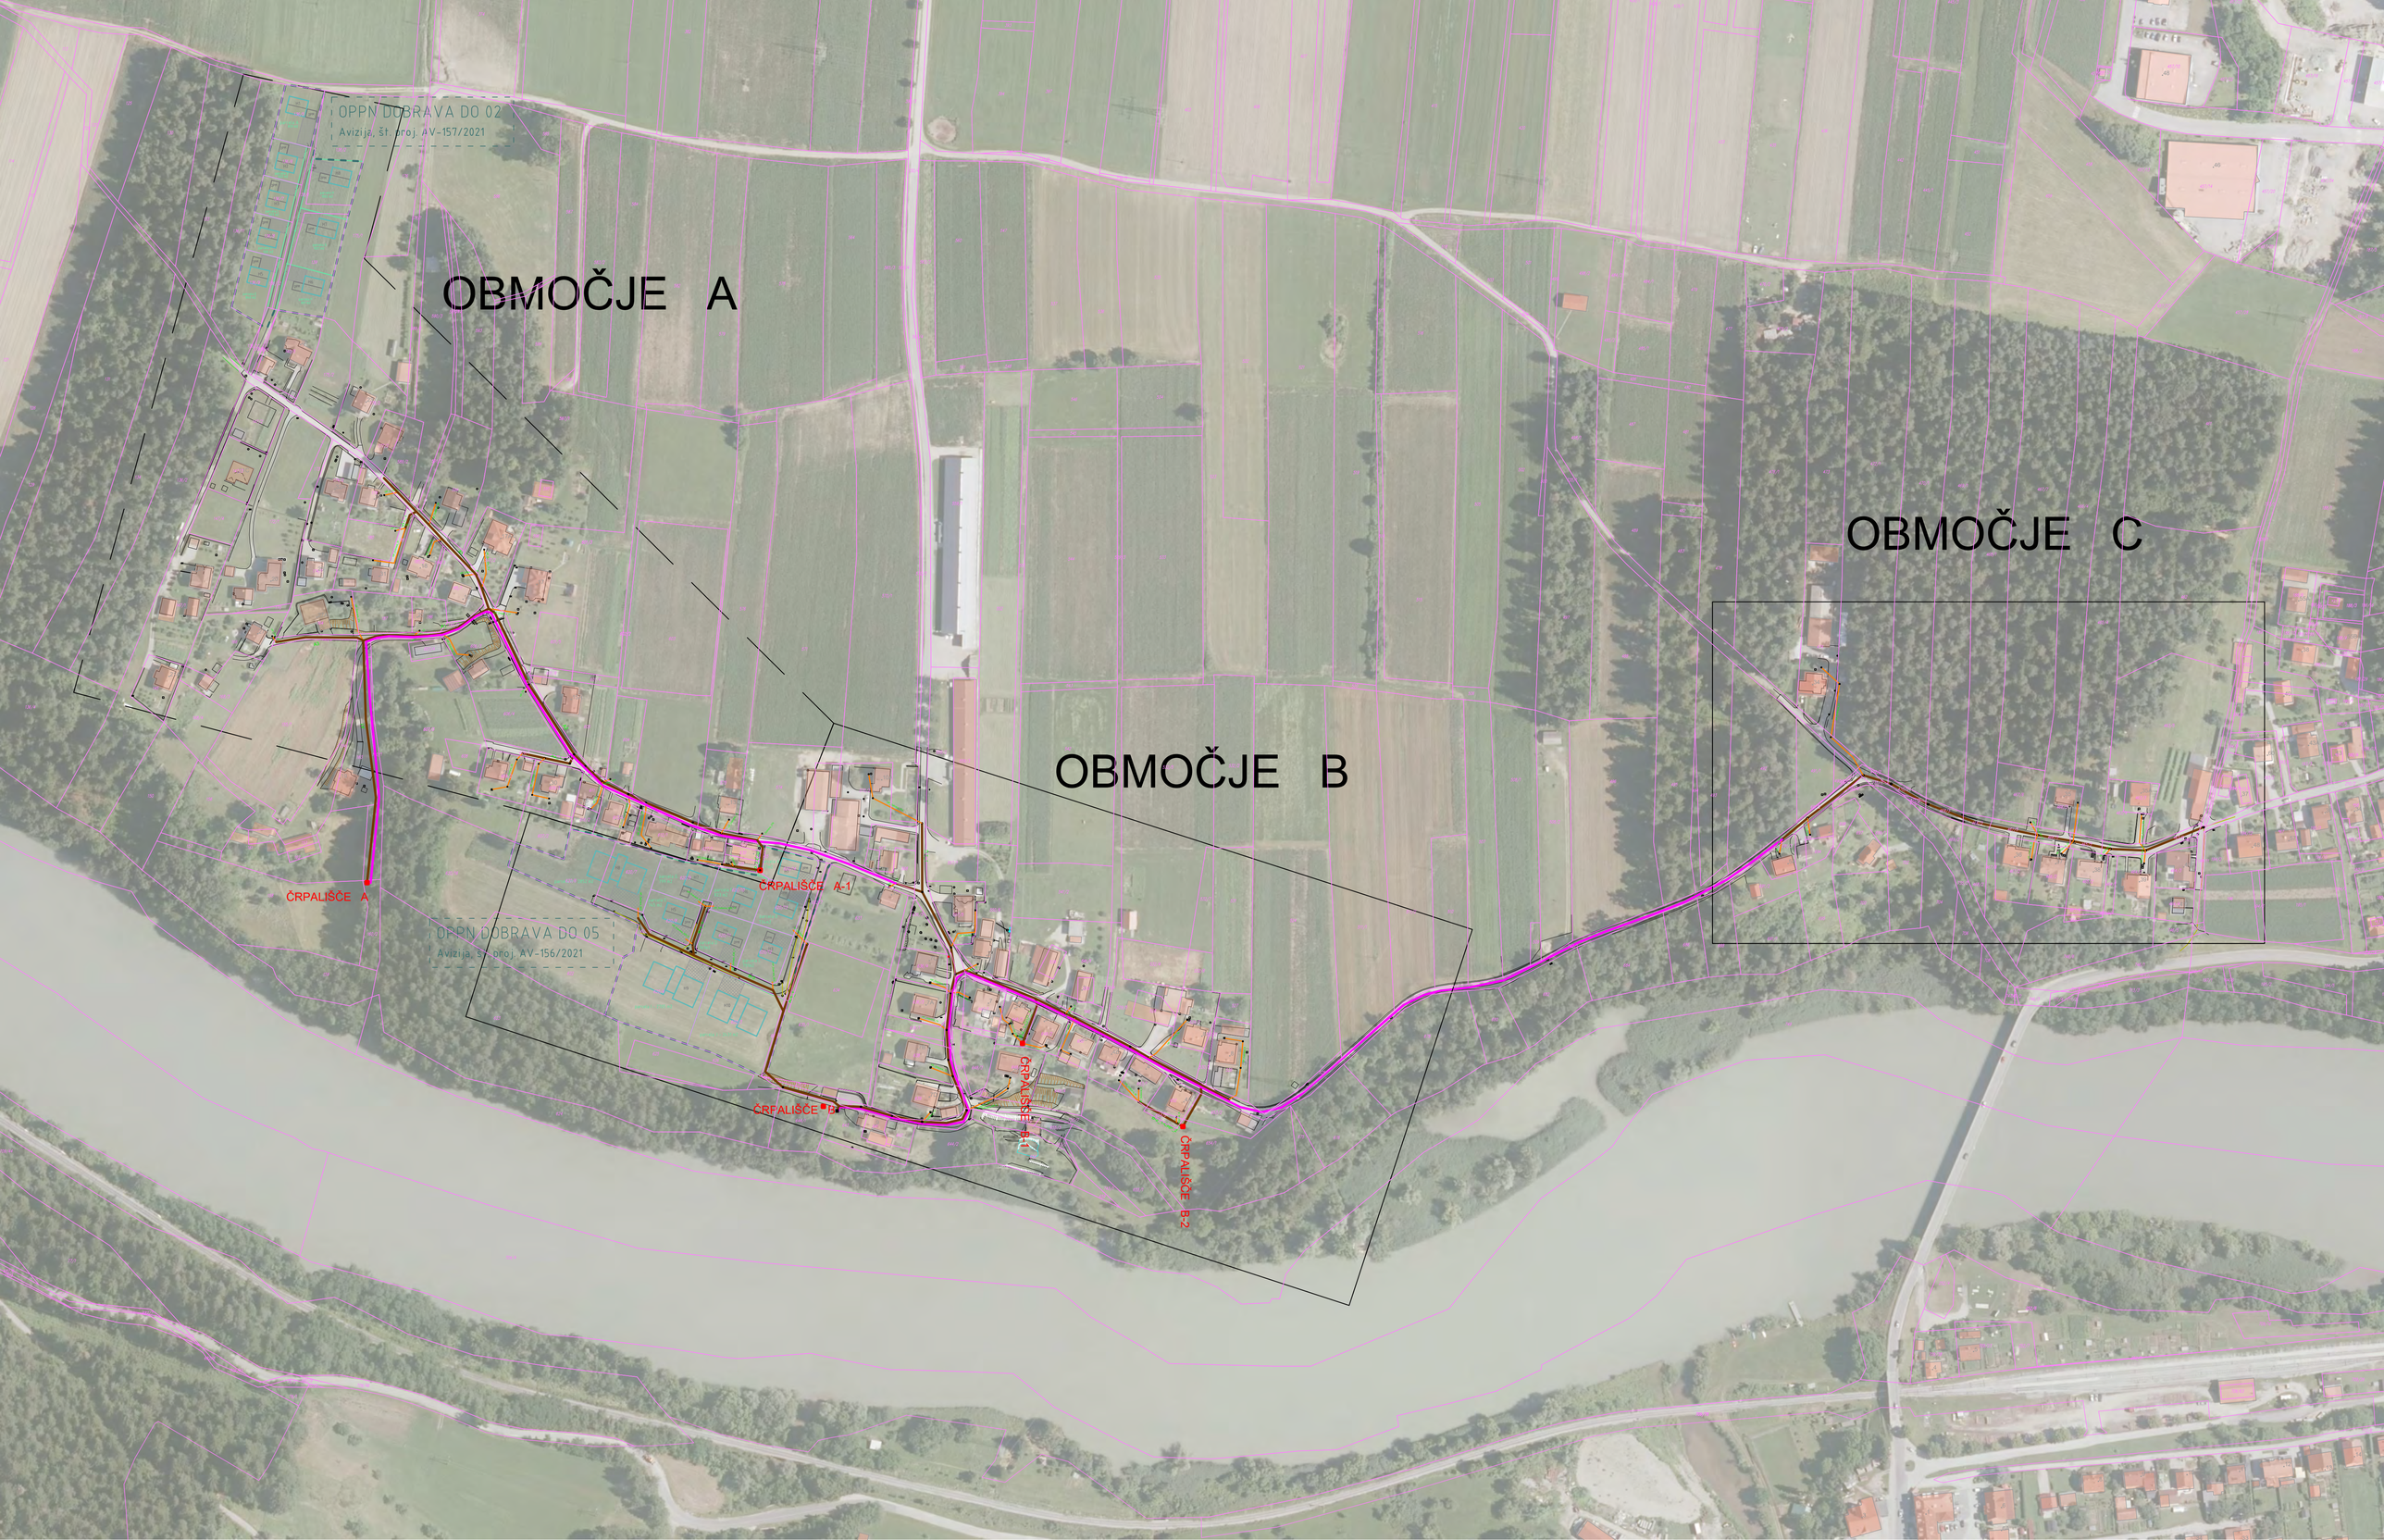
OPPN DOBRAVA DO 02
Avizija, št. proj. AV-157/2021
OBMOČJE A
OBMOČJE B
OBMOČJE C
ČRPALIŠČE A
ČRPALIŠČE A-1
OPPN DOBRAVA DO 05
Avizija, št. proj. AV-156/2021
ČRPALIŠČE B
ČRPALIŠČE B-1
ČRPALIŠČE B-2