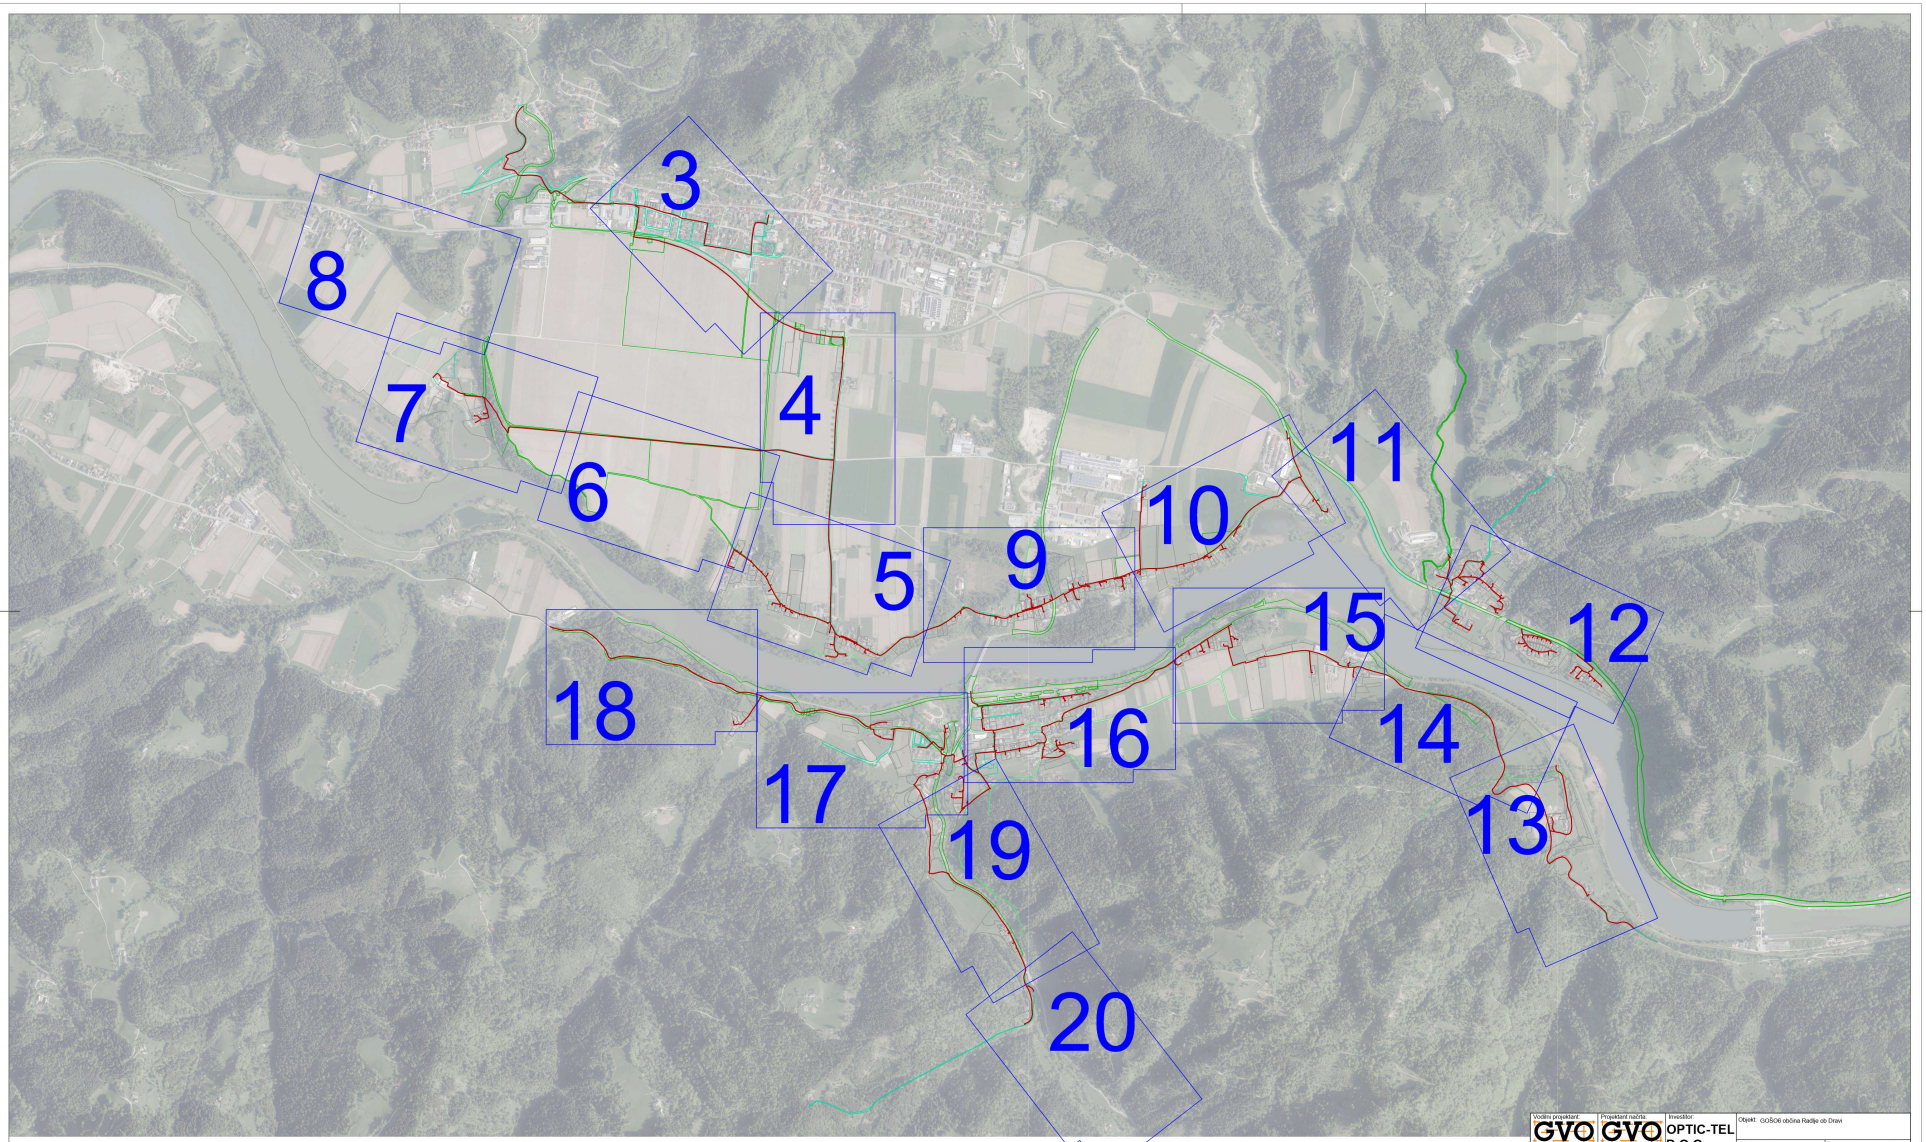

Vodilni projektant: GVO d.o.o. Cigaletova 10 SI-1000 Ljubljana	Projektant načrta: GVO d.o.o. Cigaletova 10 SI-1000 Ljubljana	Investitor: OPTIC-TEL D.O.O.	Objekt: i2OŠ06 občina Radlje ob Dravi
			Vrsta projekta: PID; Št. projekta: I014GOŠ06/24; Št. načrta: I014GOŠ06/24; Datum: februar 20215
	Ime in priimek	Kont. št.	Vrsta načrta: 3. Načrt s področja elektrotehnike 3.1 Načrt TK vodov
Vodja projektiranja:	Sabinjan Počivšik, u.d.g.i.	E-1489	Vsebina/naziv risbe: Pregledna karta
Pooblaščeni inženir:	Sabinjan Počivšik, u.d.g.i.	E-1489	
Izdelal:	Nejc Grčnik d.i.m.k.	/	Merilo: 1:9000; List št.: 2