


VZHODNA FASADA



SEVERNA FASADA



ZAHODNA FASADA

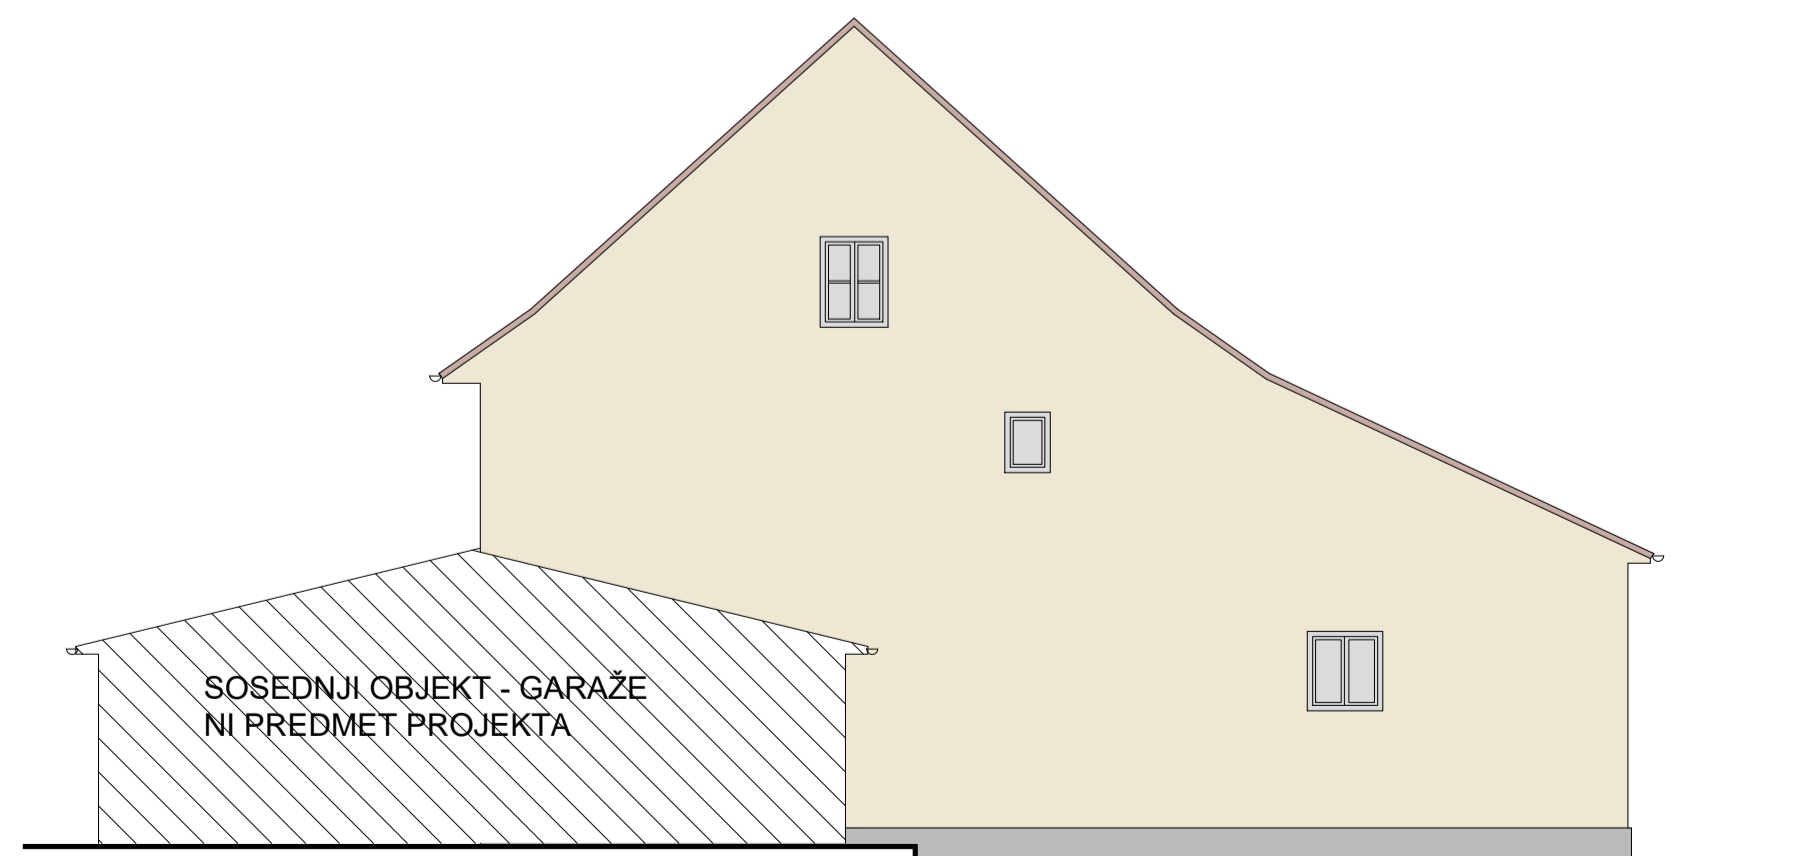

JUŽNA FASADA



±0,00 = 355,60 ABS

CUDV - Sokolski dom

objekt	OBČINA RADLJE OB DRAVI	
investitor	Mariborska cesta 7, 2360 Radlje ob Dravi	
mesto gradnje	parc.st.: 772/1, del 773/10 k.o. Radlje	
projekt načrt	PZI	01/2016
odgovorni vodja projekta	PZI	01/2016-A
odgovorni projektant	MOJCA ANTONIČ, univ.dipl.inž.arh.	
avtor	GREGOR VREŠ, univ.dipl.inž.kraj.arh. MBA	
sodelavci	Marko ŠTEFE, gr.teh.	
datum	marec 2017	

Fasade - obstoječe

Merilo 1:100

list št. 2.3