




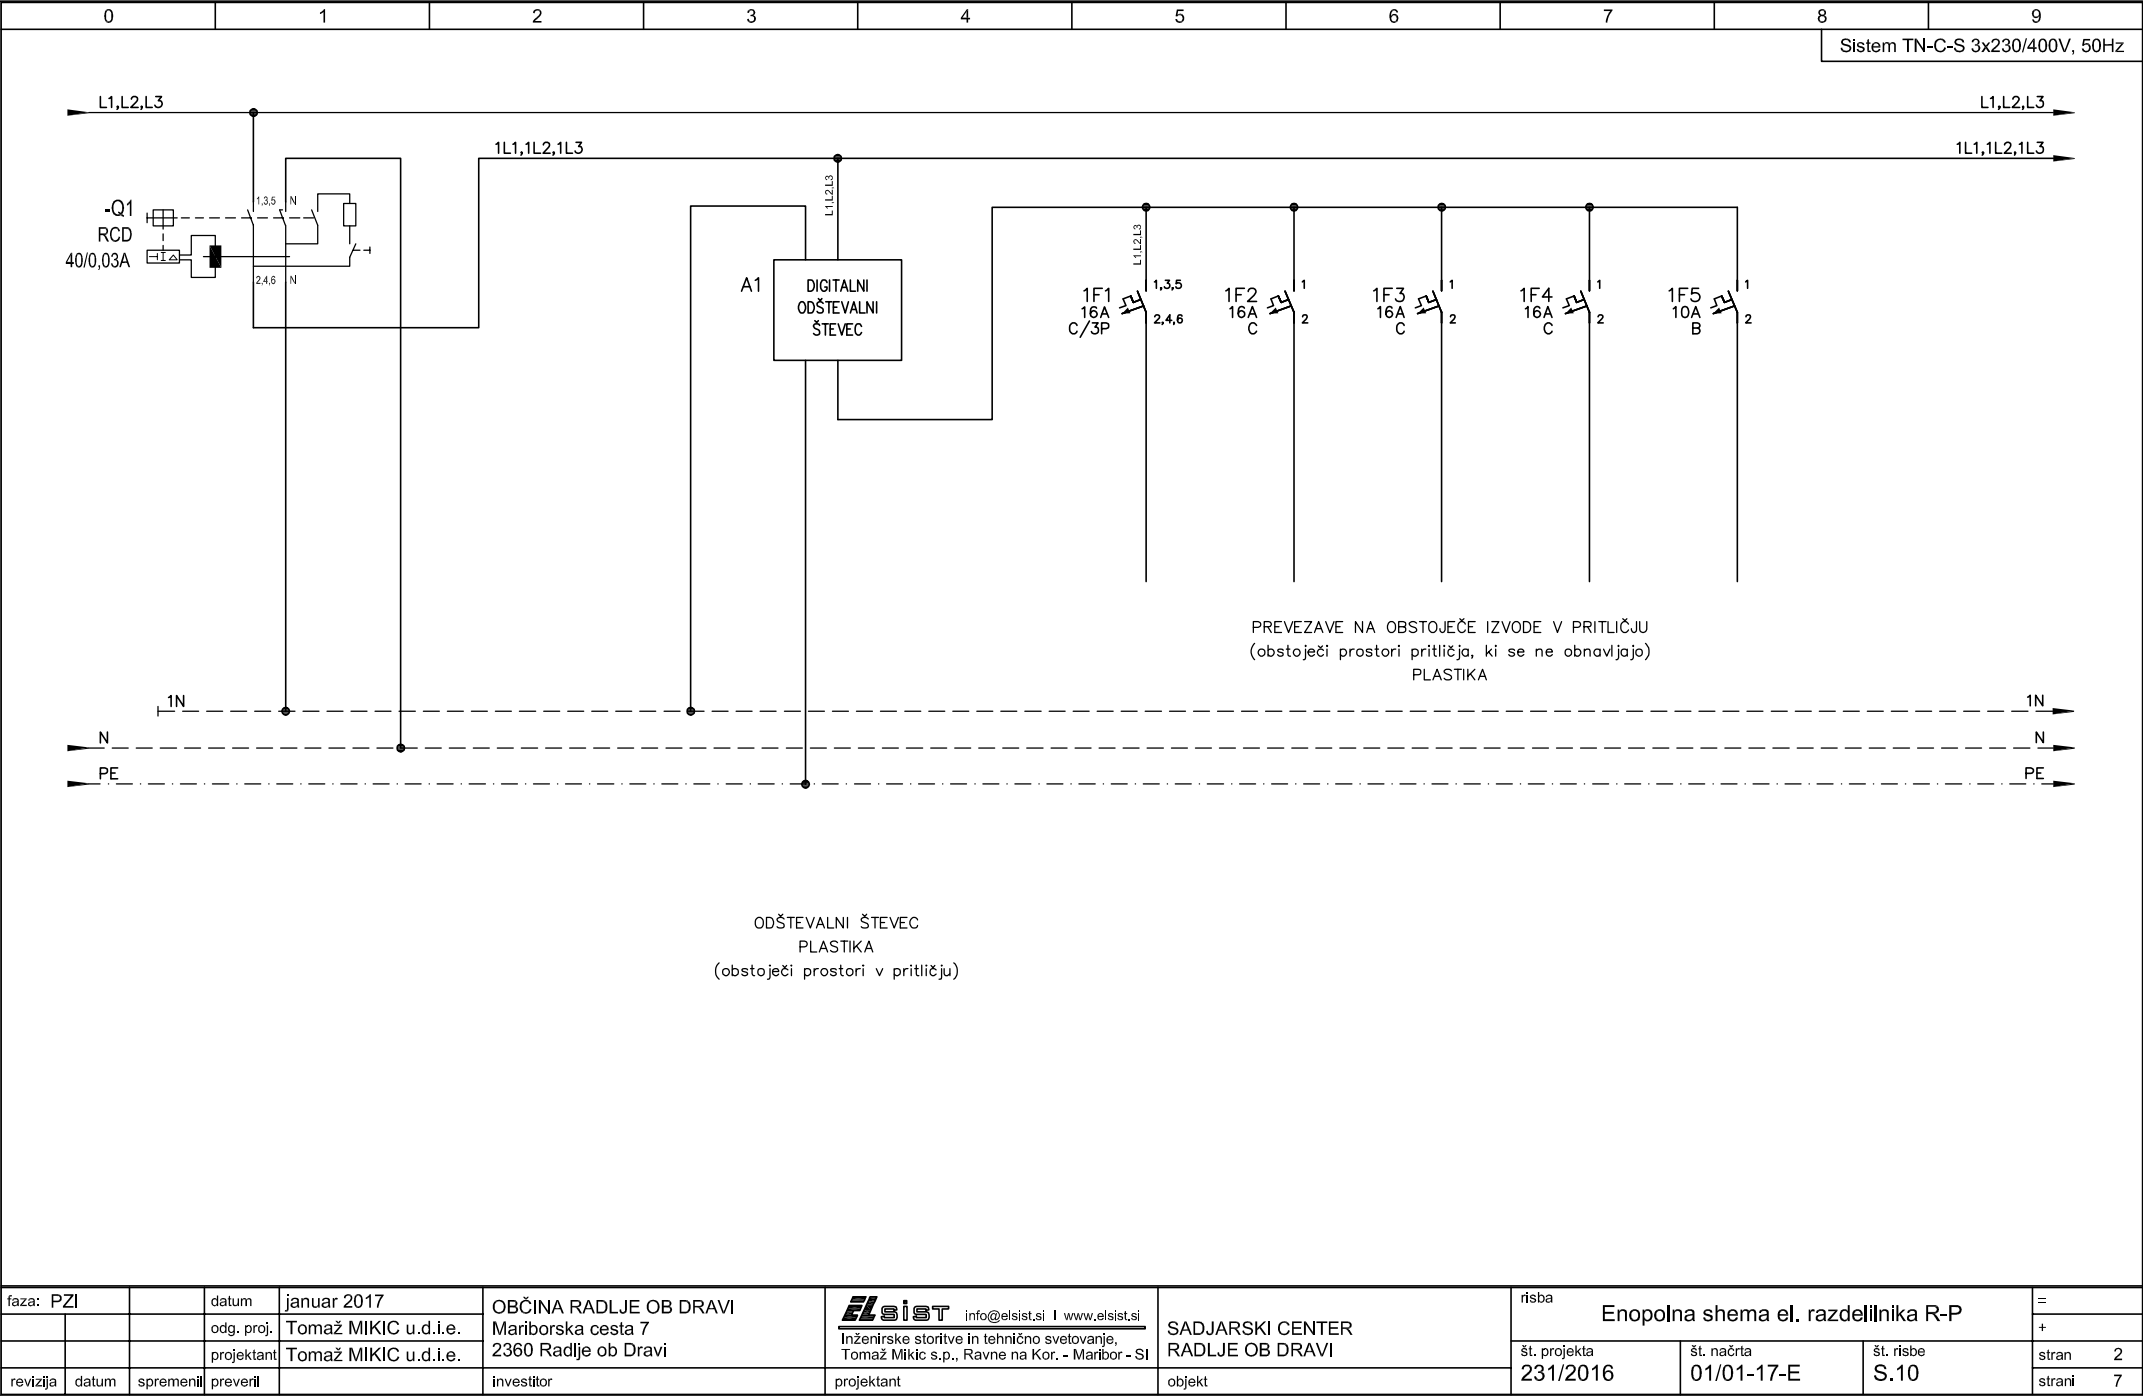


faza: PZI			datum	januar 2017	OBČINA RADLJE OB DRAVI	 info@elsist.si www.elsist.si Inženirske storitve in tehnično svetovanje, Tomaž Mikic s.p., Ravne na Kor. - Maribor - SI	SADJARSKI CENTER RADLJE OB DRAVI	risba Enopolna shema el. razdelilnika R-P			=
			odg. proj.	Tomaž MIKIC u.d.i.e.	Mariborska cesta 7			št. projekta	št. načrta	št. risbe	+
			projektant	Tomaž MIKIC u.d.i.e.	2360 Radlje ob Dravi			231/2016	01/01-17-E	S.10	
revizija	datum	spremenil	preveril		investitor	projektant	objekt			stran 2	strani 7

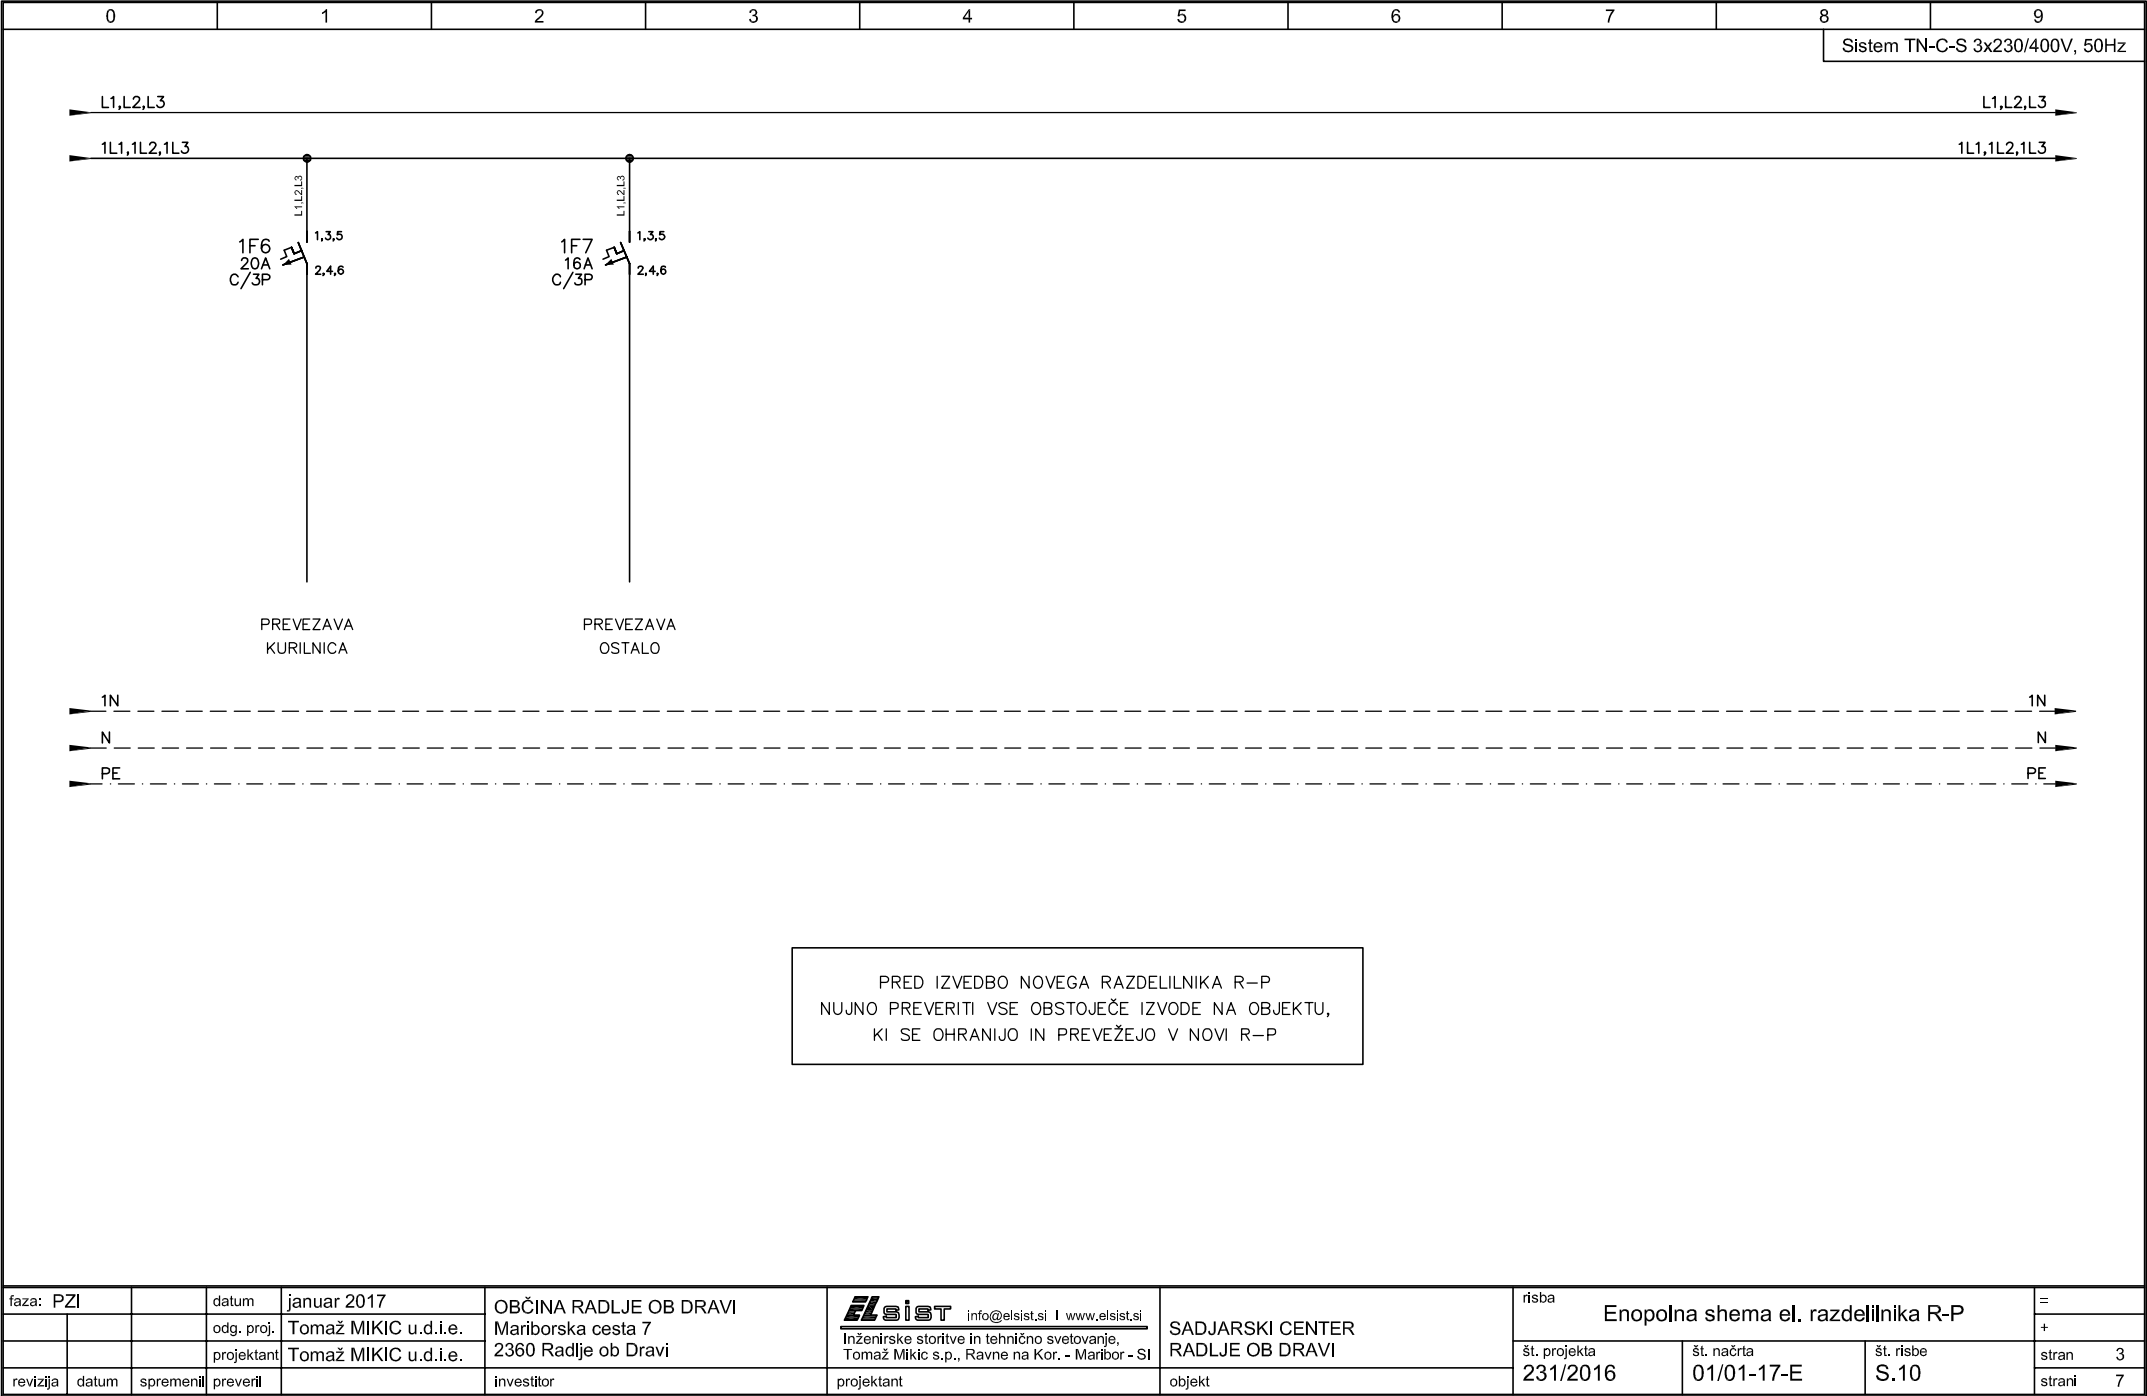


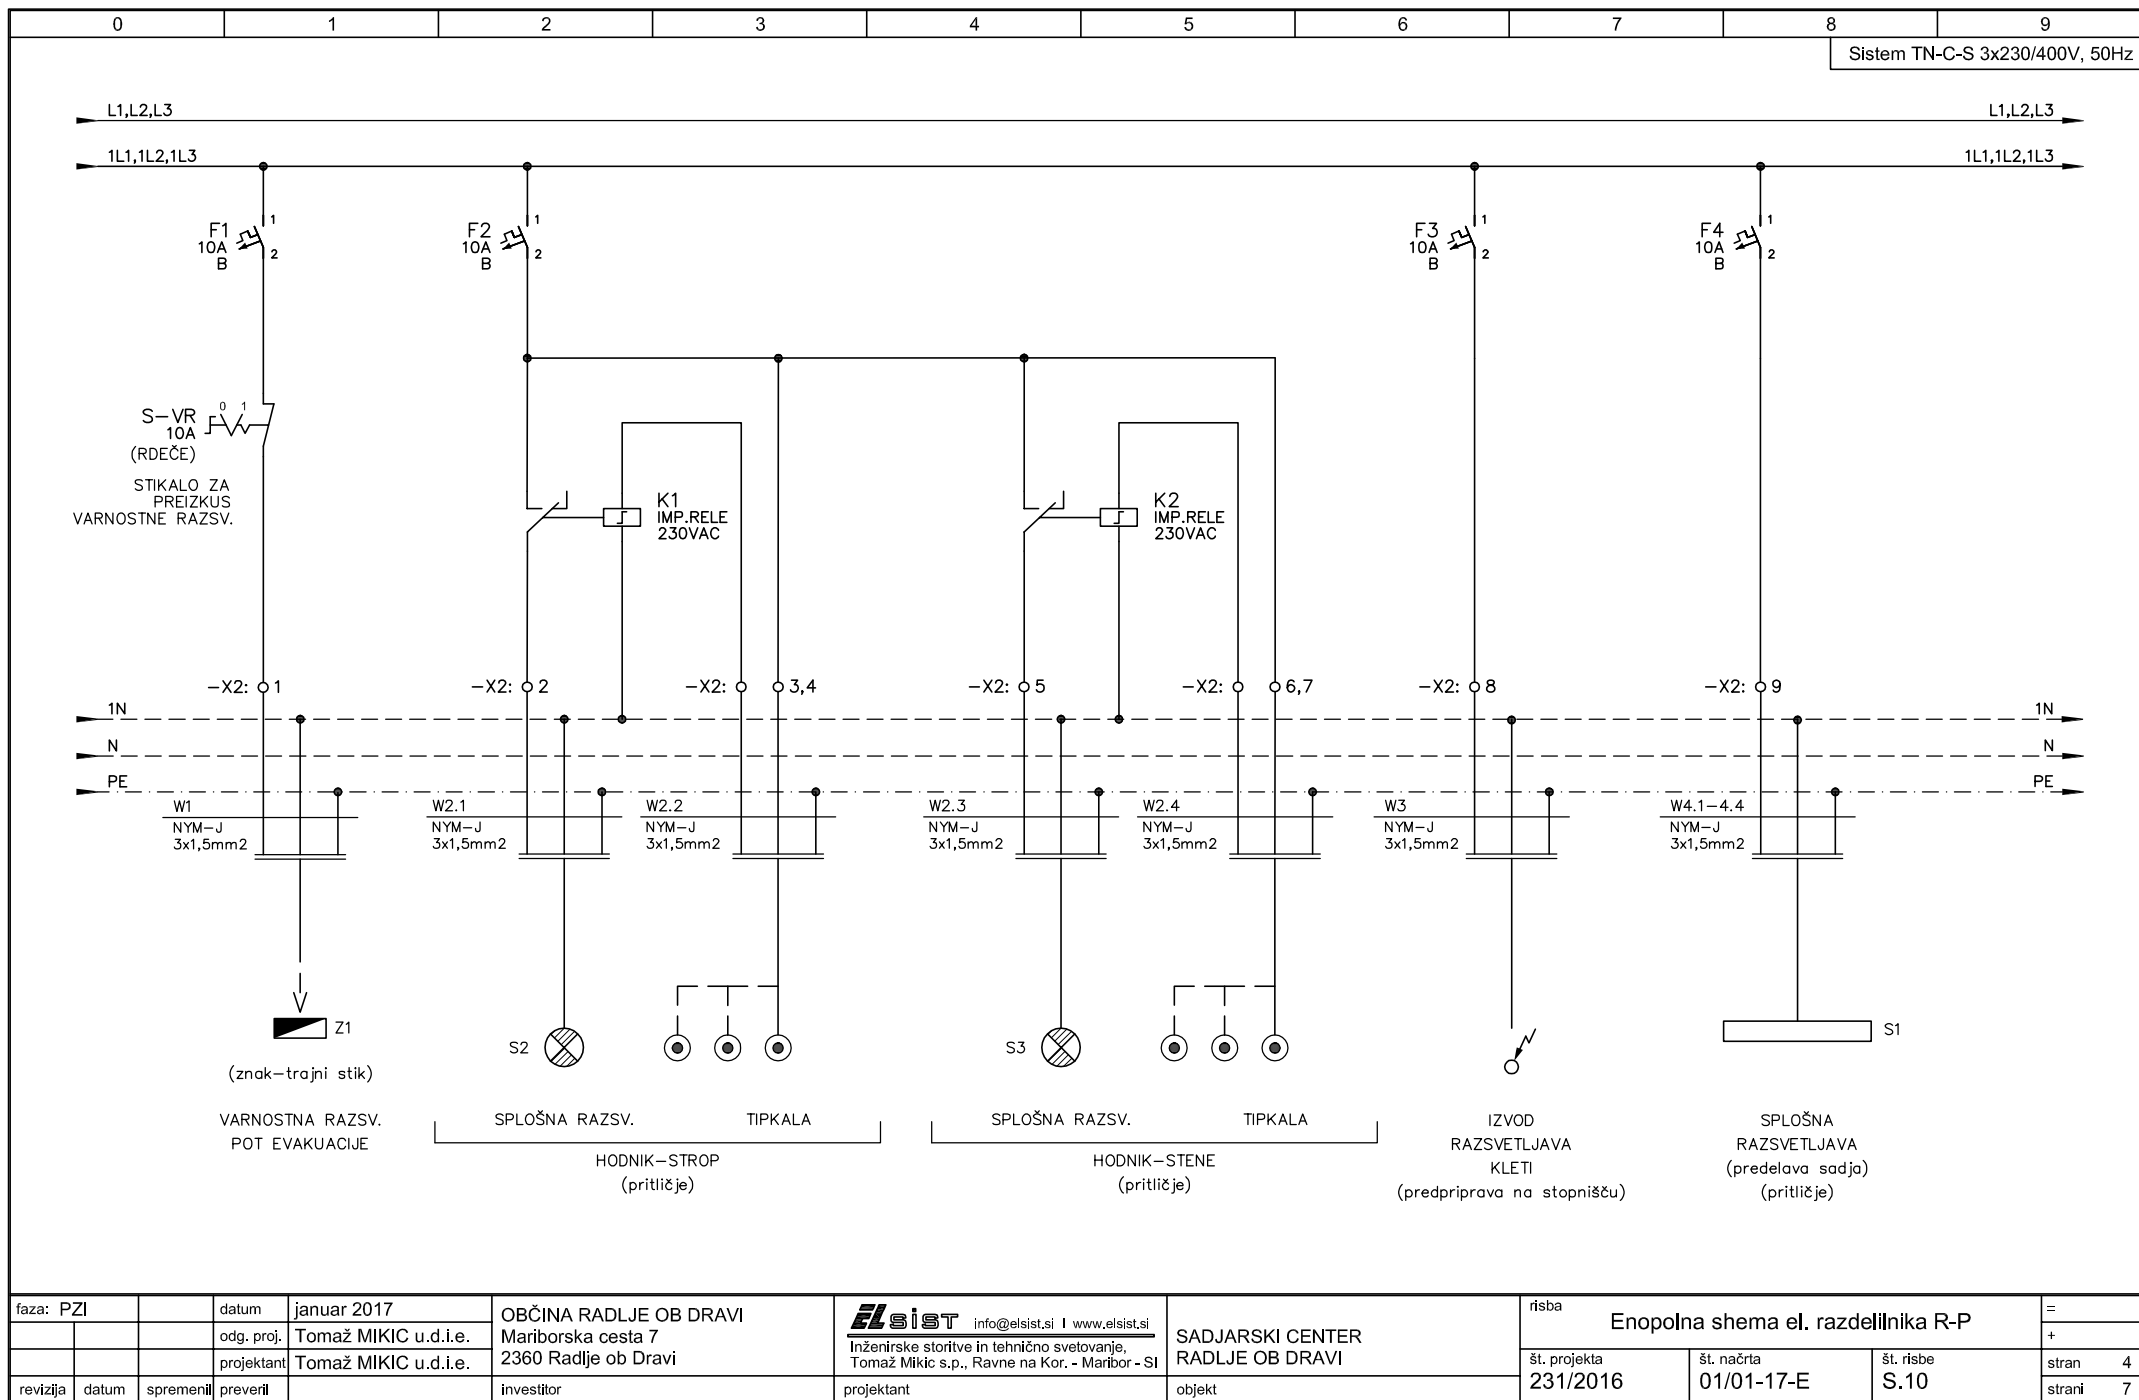


faza: PZI		datum	januar 2017	OBČINA RADLJE OB DRAVI Mariborska cesta 7 2360 Radlje ob Dravi	 info@elsist.si www.elsist.si Inženirske storitve in tehnično svetovanje, Tomaž Mikic s.p., Ravne na Kor. - Maribor - SI	SADJARSKI CENTER RADLJE OB DRAVI	risba Enopolna shema el. razdelilnika R-P			=
		odg. proj.	Tomaž MIKIC u.d.i.e.				št. projekta	št. načrta	št. risbe	stran 4
revizija	datum	spremenil	preveril				231/2016	01/01-17-E	S.10	strani 7

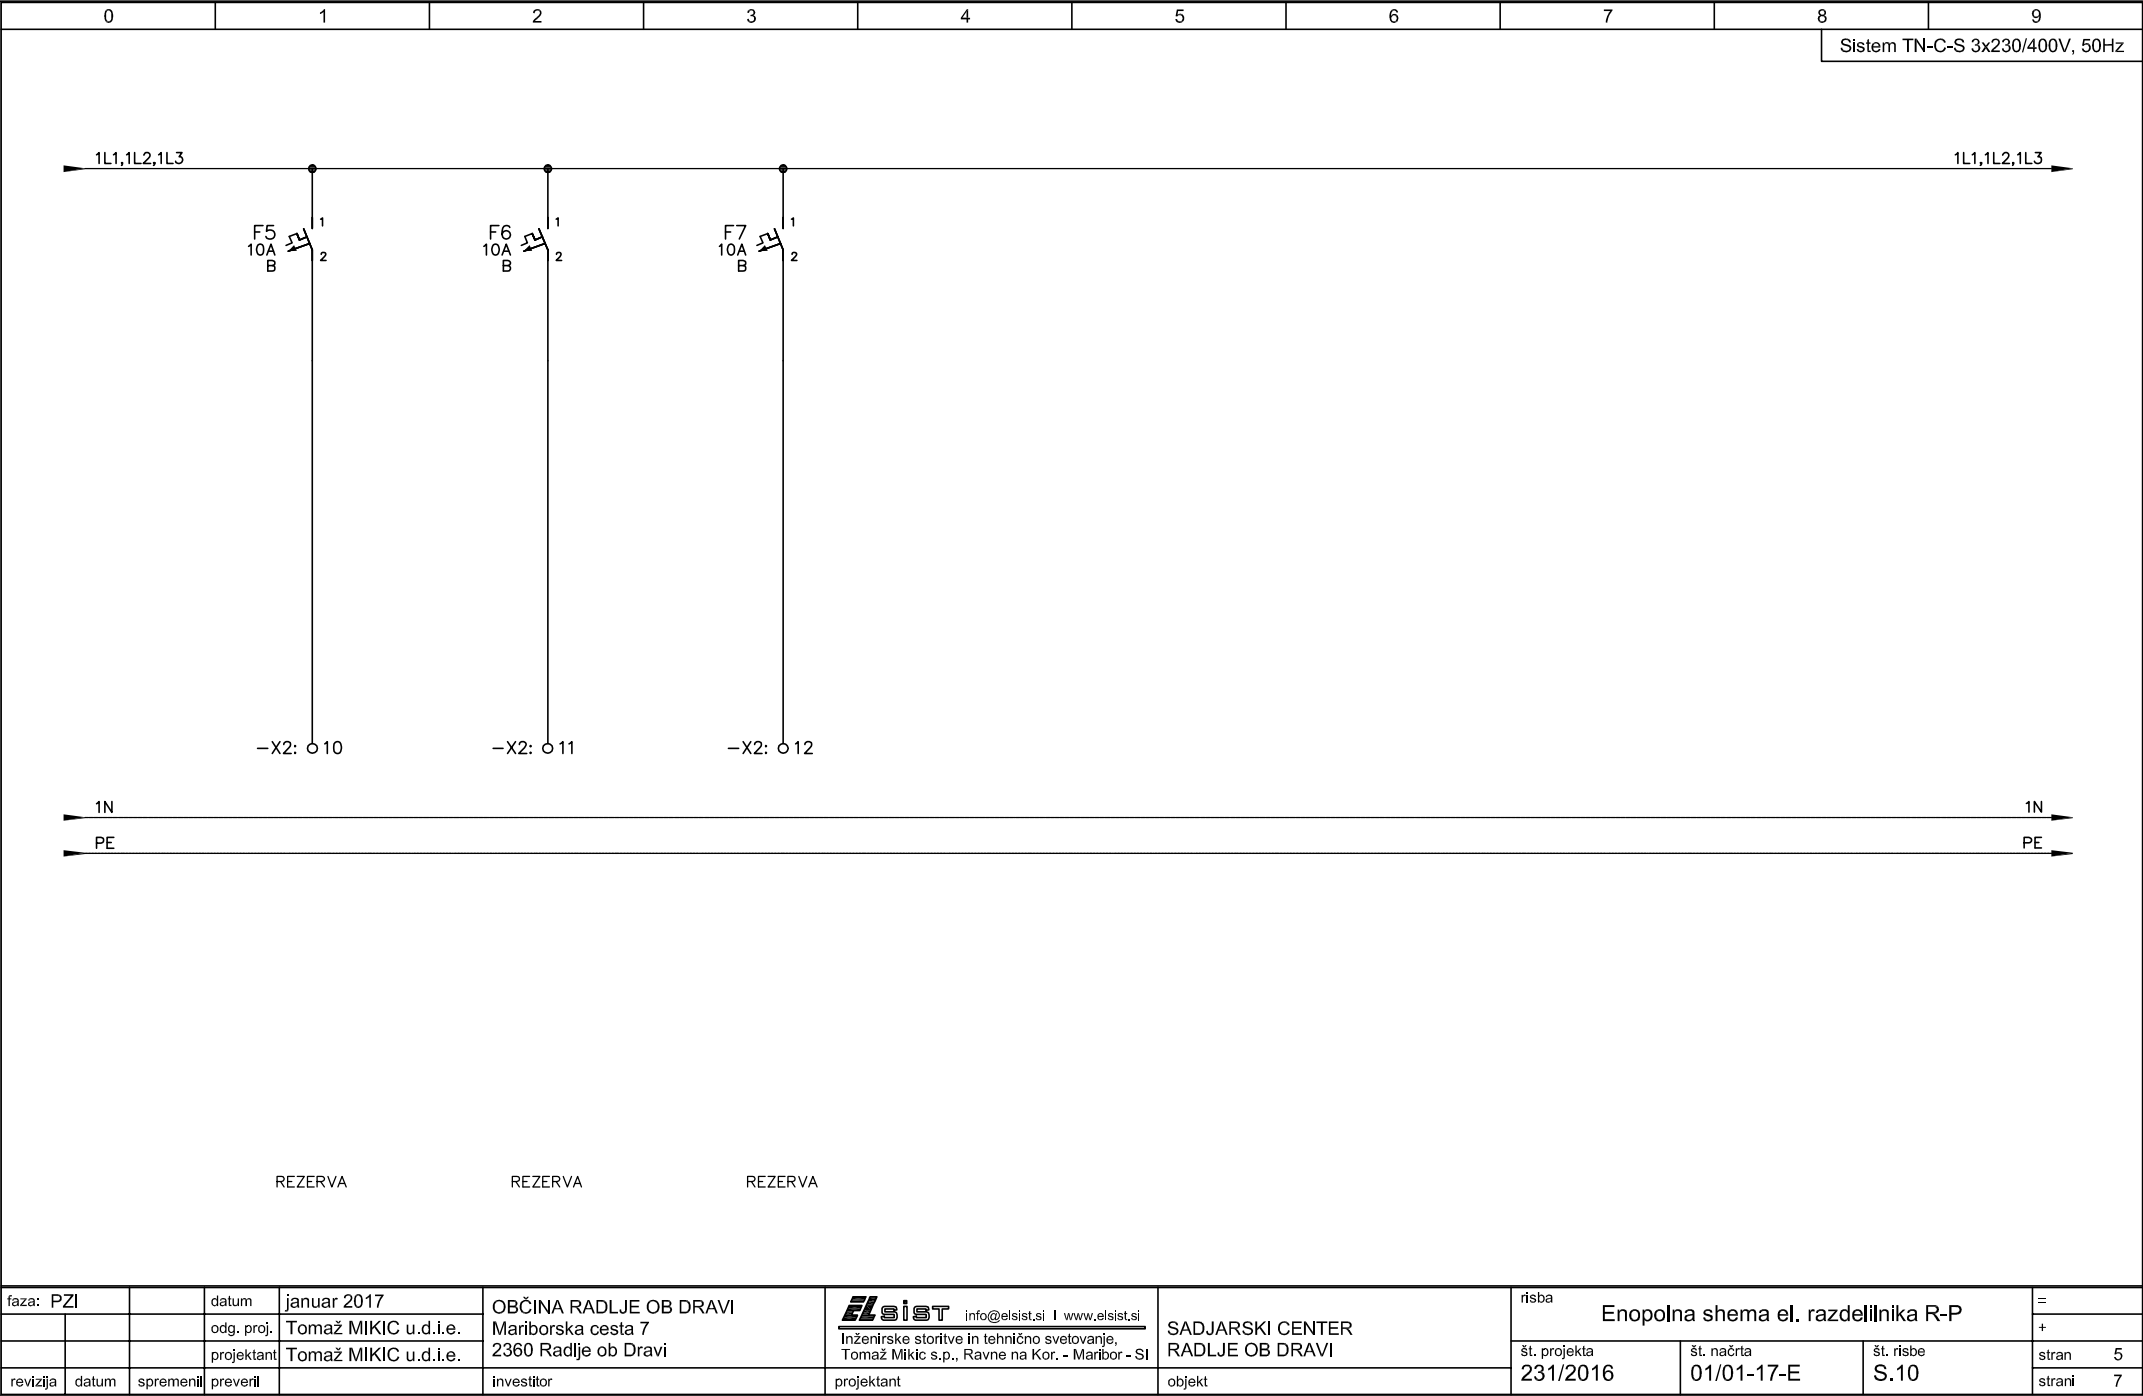



faza: PZI		datum	januar 2017	OBČINA RADLJE OB DRAVI	 info@elsist.si www.elsist.si Inženirske storitve in tehnično svetovanje, Tomaž Mikic s.p., Ravne na Kor. - Maribor - SI	SADJARSKI CENTER RADLJE OB DRAVI	risba Enopolna shema el. razdelilnika R-P			=
		odg. proj.	Tomaž MIKIC u.d.i.e.	Mariborska cesta 7						+
		projektant	Tomaž MIKIC u.d.i.e.	2360 Radlje ob Dravi						
revizija	datum	spremenil	preveril	investitor	projektant	objekt	št. projekta 231/2016	št. načrta 01/01-17-E	št. risbe S.10	stran 5 strani 7

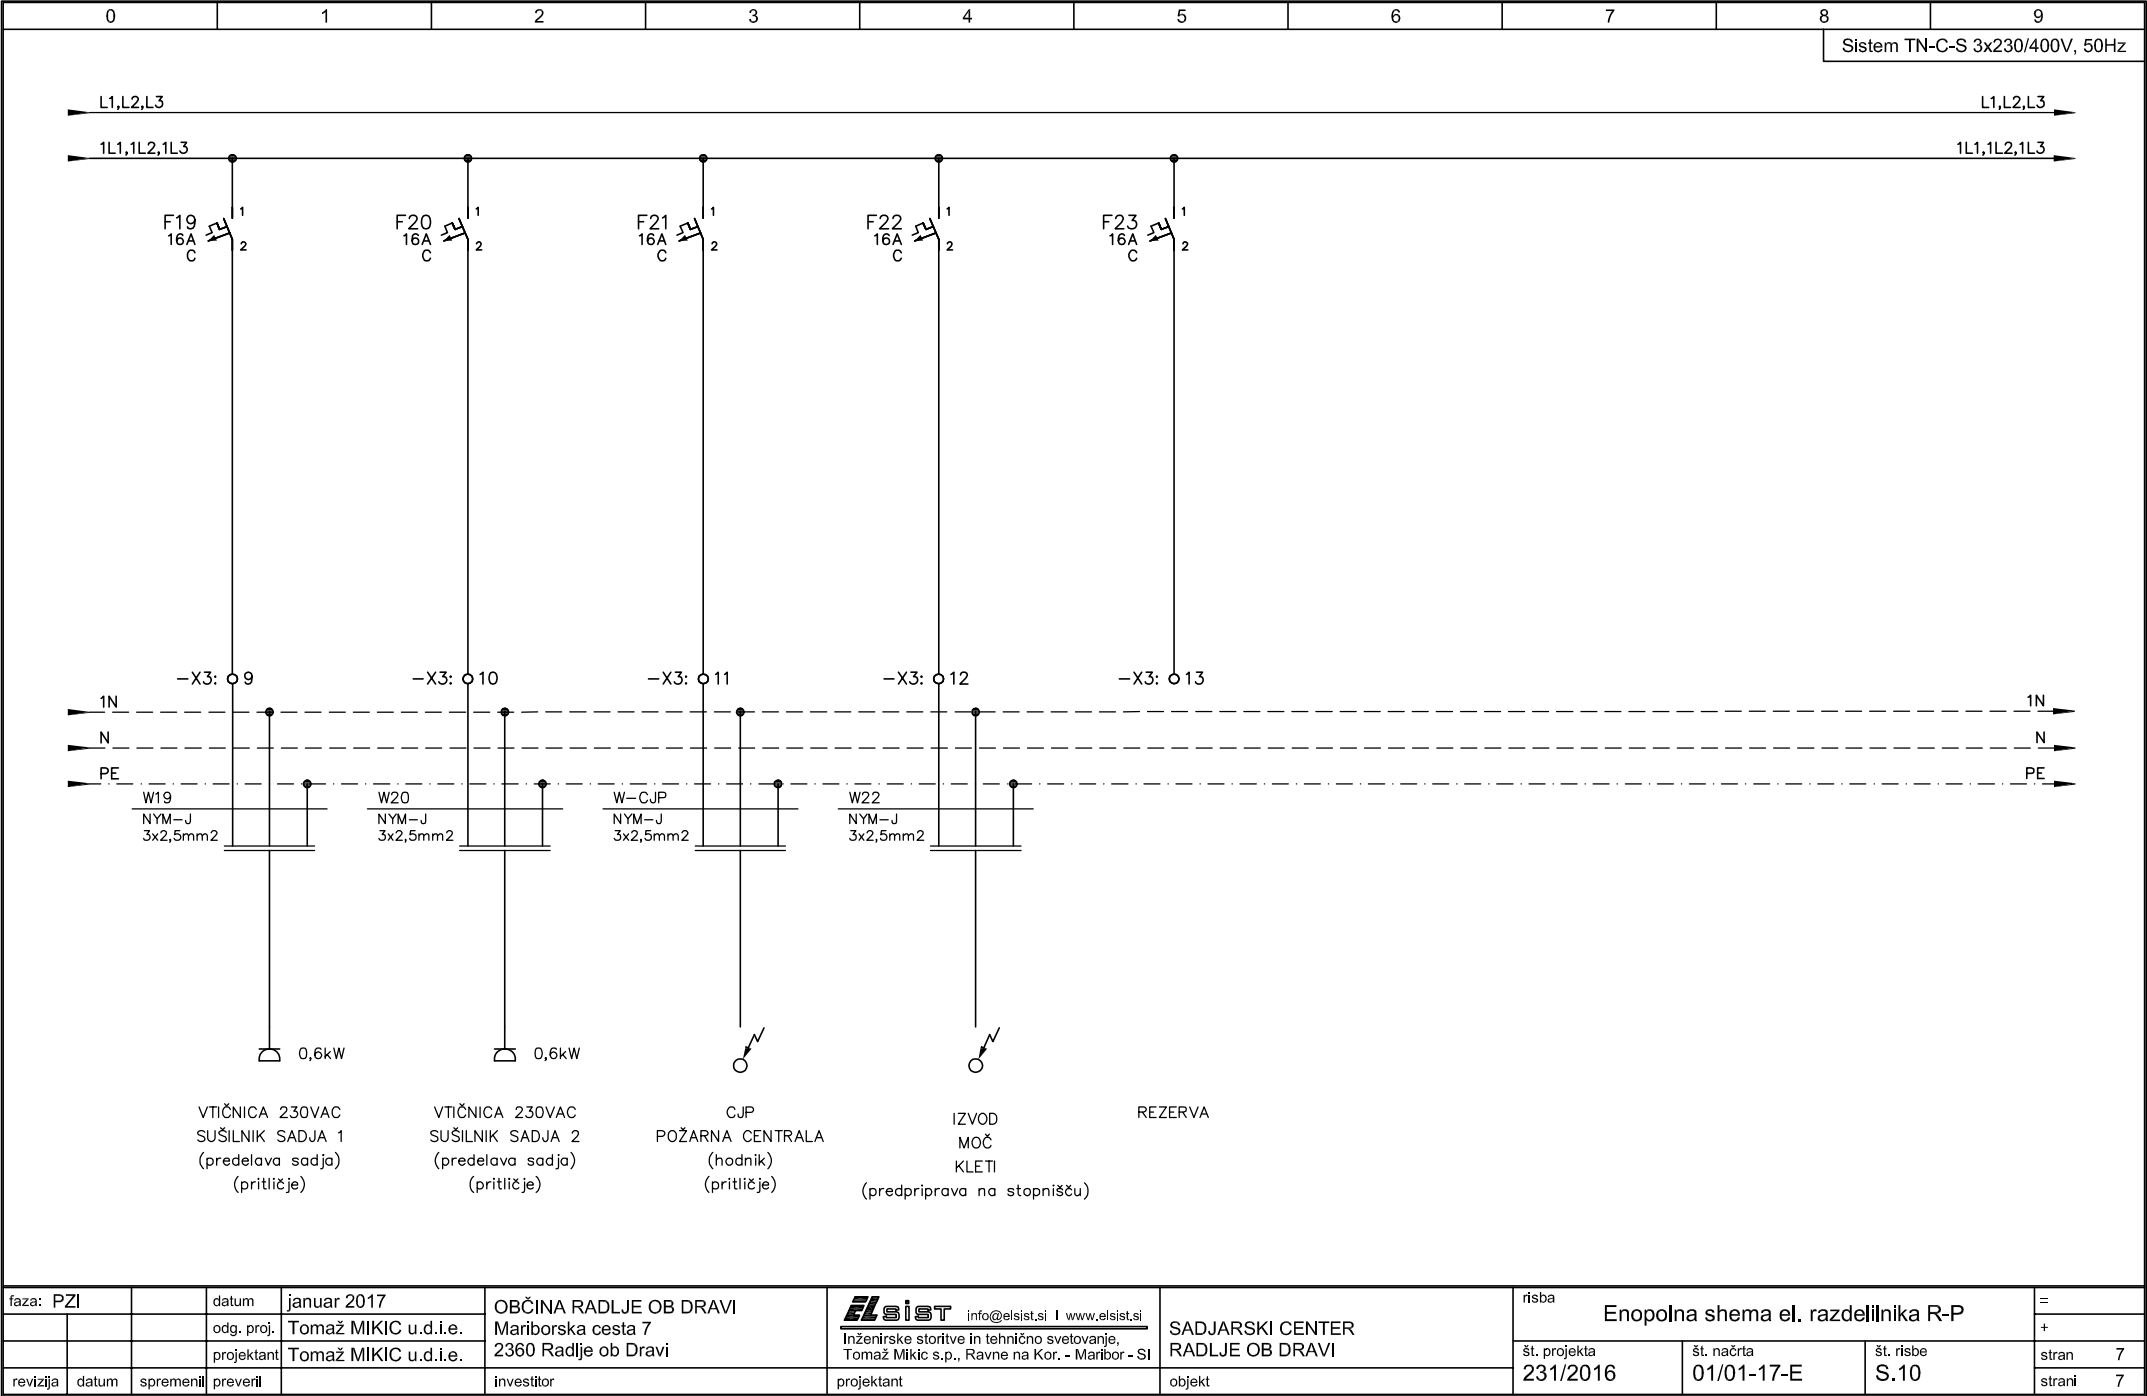

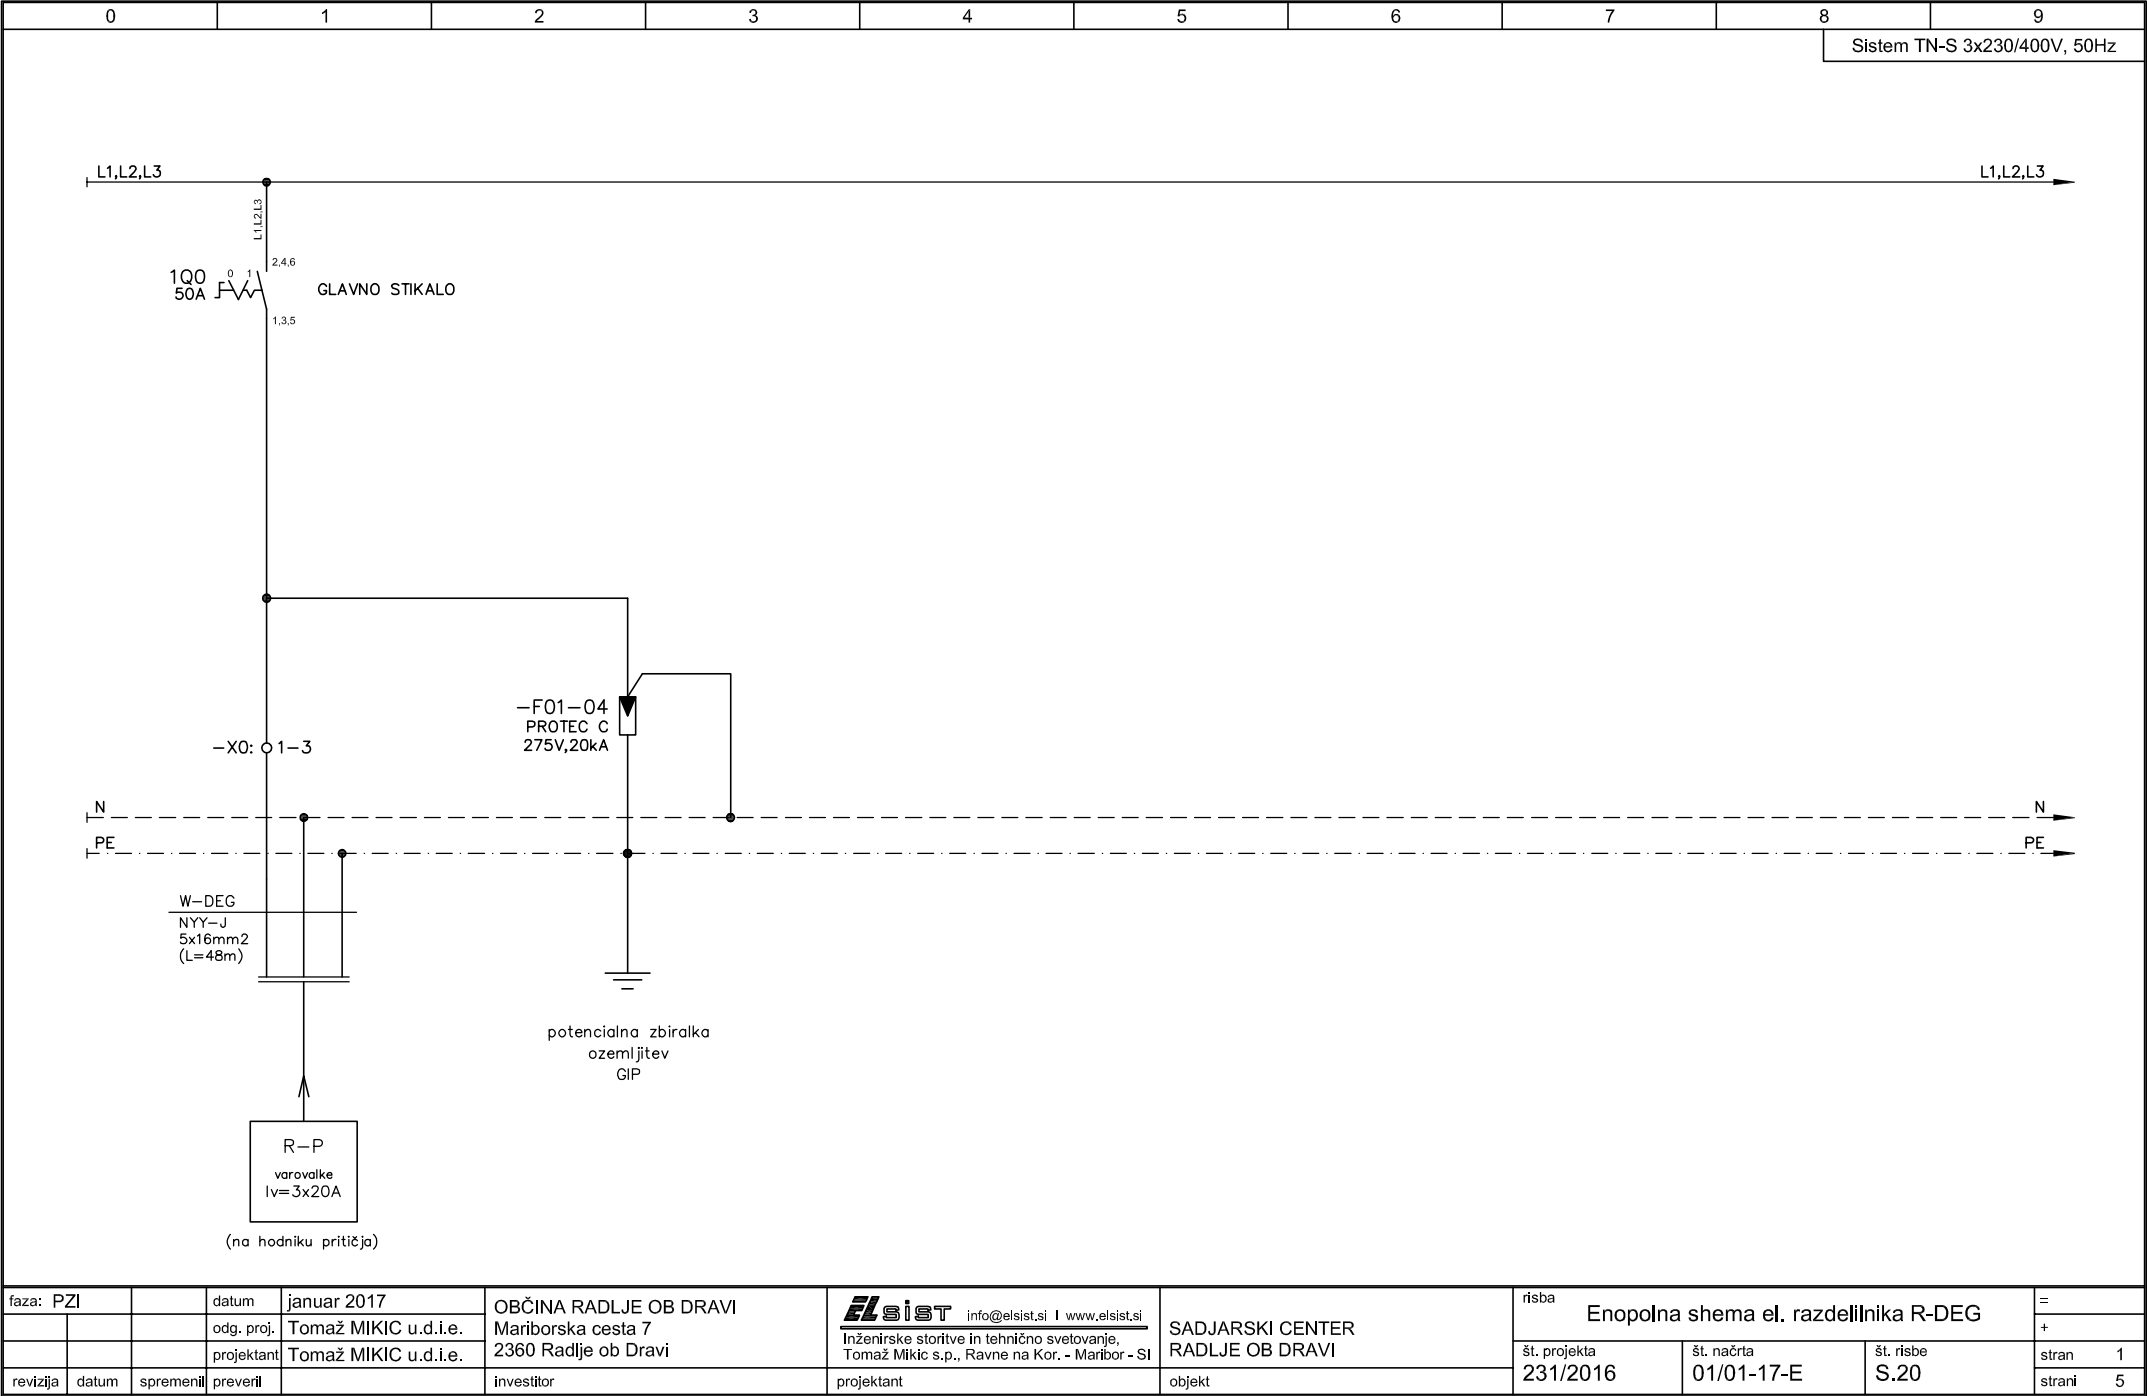


faza: PZI		datum	januar 2017	OBČINA RADLJE OB DRAVI Mariborska cesta 7 2360 Radlje ob Dravi	 info@elsist.si www.elsist.si Inženirske storitve in tehnično svetovanje, Tomaž Mikic s.p., Ravne na Kor. - Maribor - SI	SADJARSKI CENTER RADLJE OB DRAVI	risba Enopolna shema el. razdelilnika R-DEG			=
		odg. proj.	Tomaž MIKIC u.d.i.e.							+
		projektant	Tomaž MIKIC u.d.i.e.							
revizija	datum	spremenil	preveril	investitor	projektant	objekt	št. projekta 231/2016	št. načrta 01/01-17-E	št. risbe S.20	stran 1 strani 5

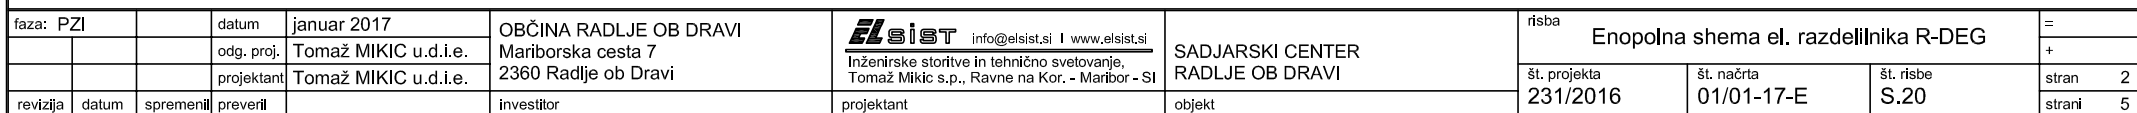

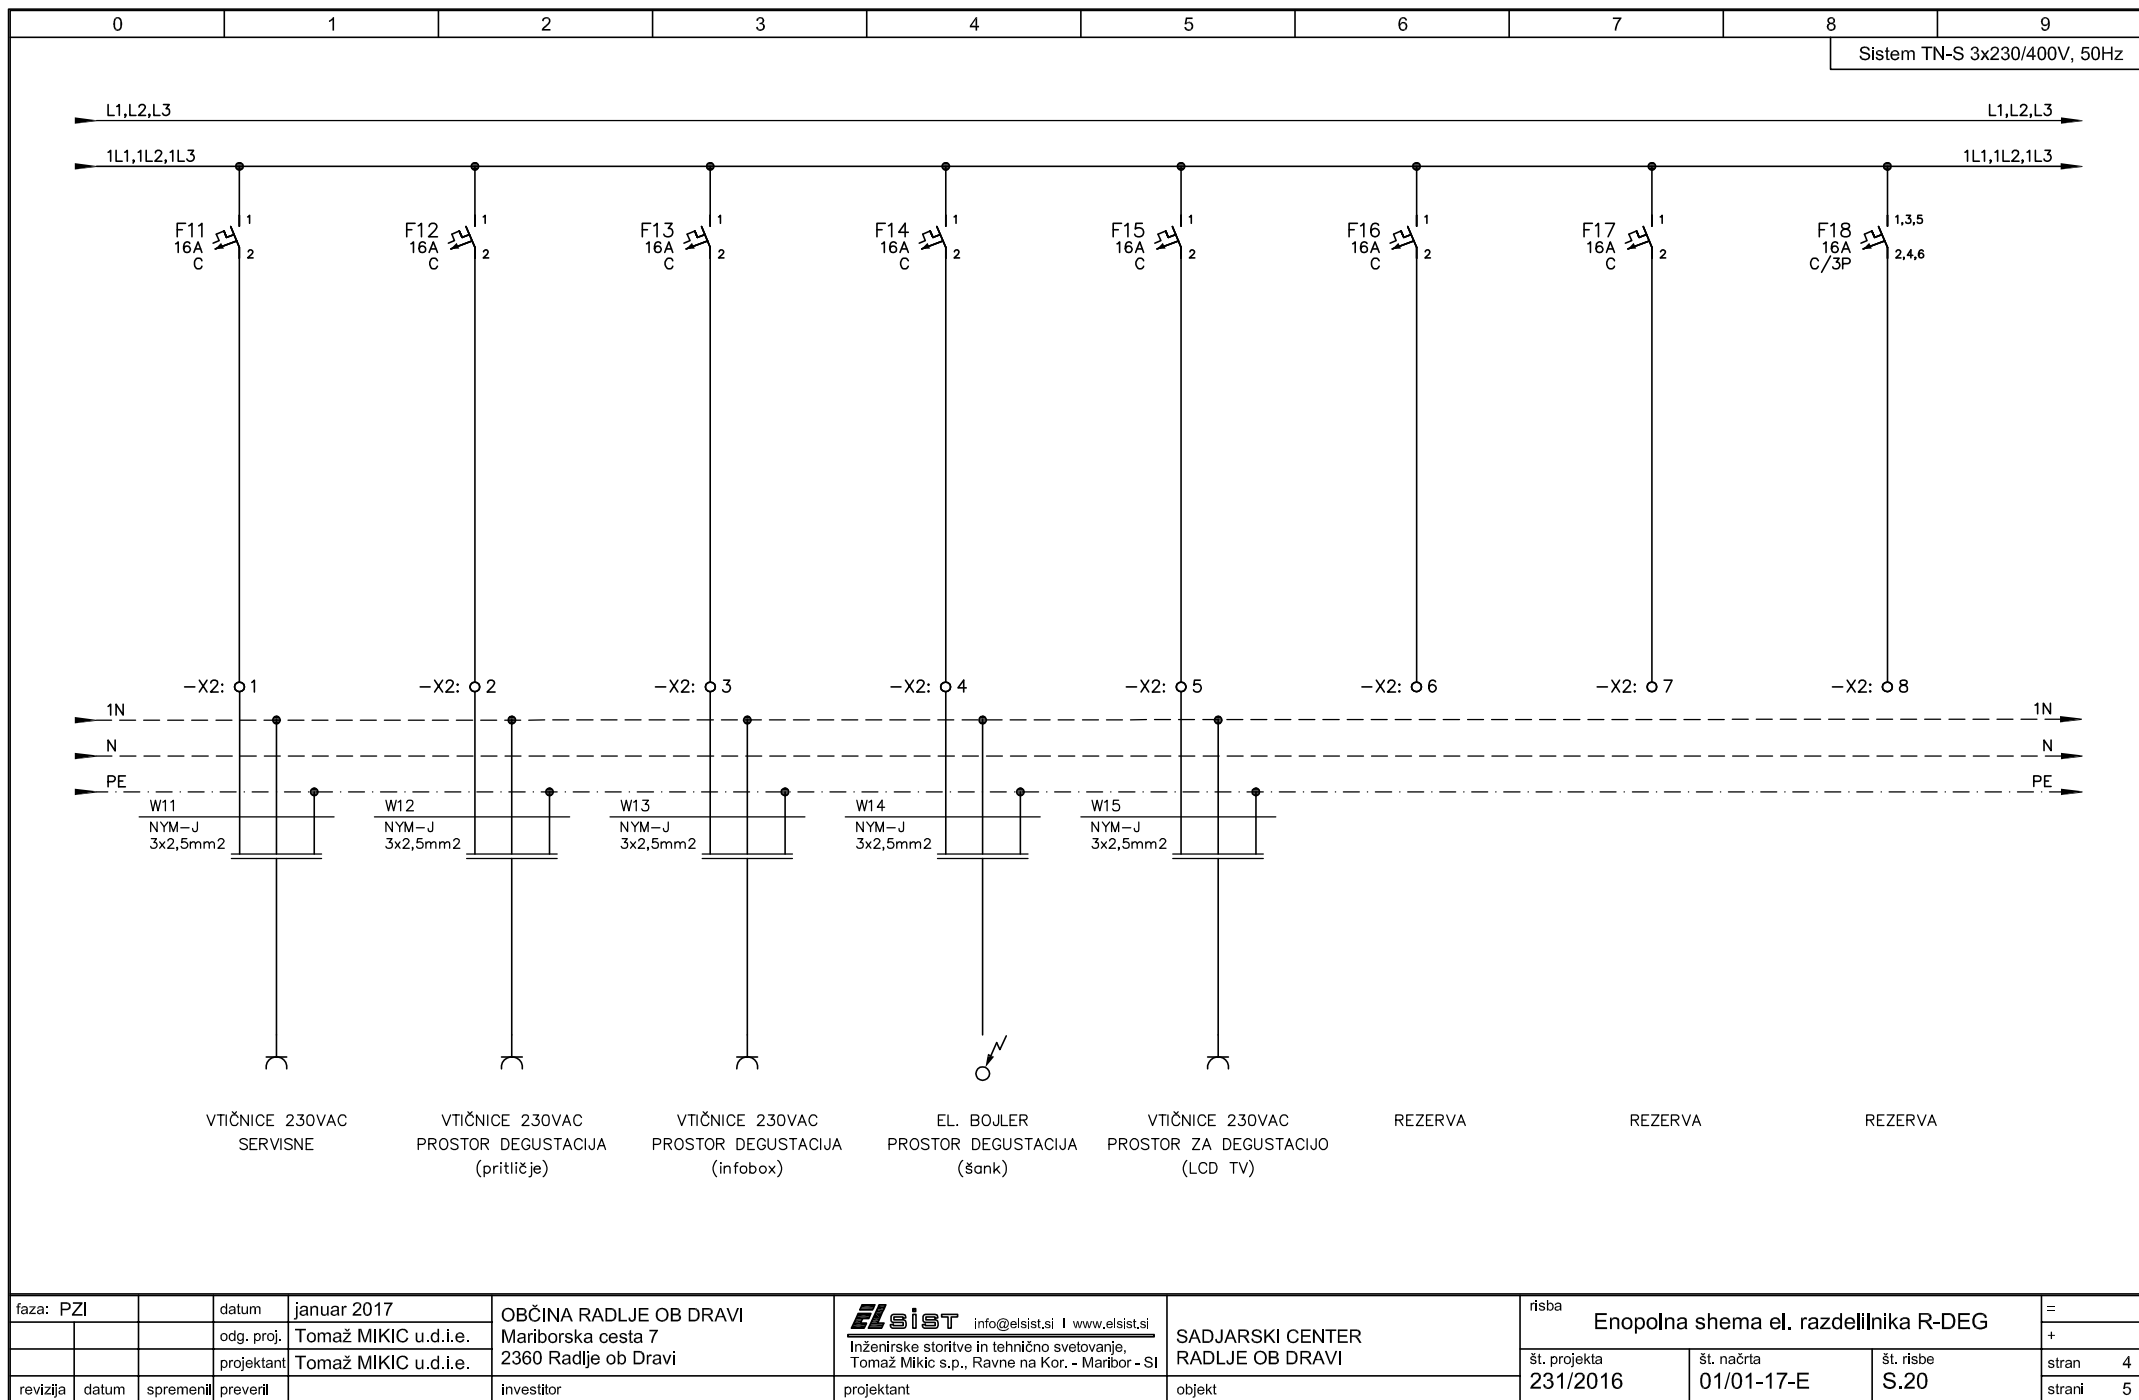


faza: PZI		datum	januar 2017	OBČINA RADLJE OB DRAVI Mariborska cesta 7 2360 Radlje ob Dravi	 info@elsist.si www.elsist.si Inženirske storitve in tehnično svetovanje, Tomaž Mikic s.p., Ravne na Kor. - Maribor - SI	SADJARSKI CENTER RADLJE OB DRAVI	risba Enopolna shema el. razdelilnika R-DEG			=
		odg. proj.	Tomaž MIKIC u.d.i.e.				št. projekta	št. načrta	št. risbe	+
revizija	datum	spremenil	preveril	investitor	projektant	objekt	231/2016	01/01-17-E	S.20	stran 4 strani 5

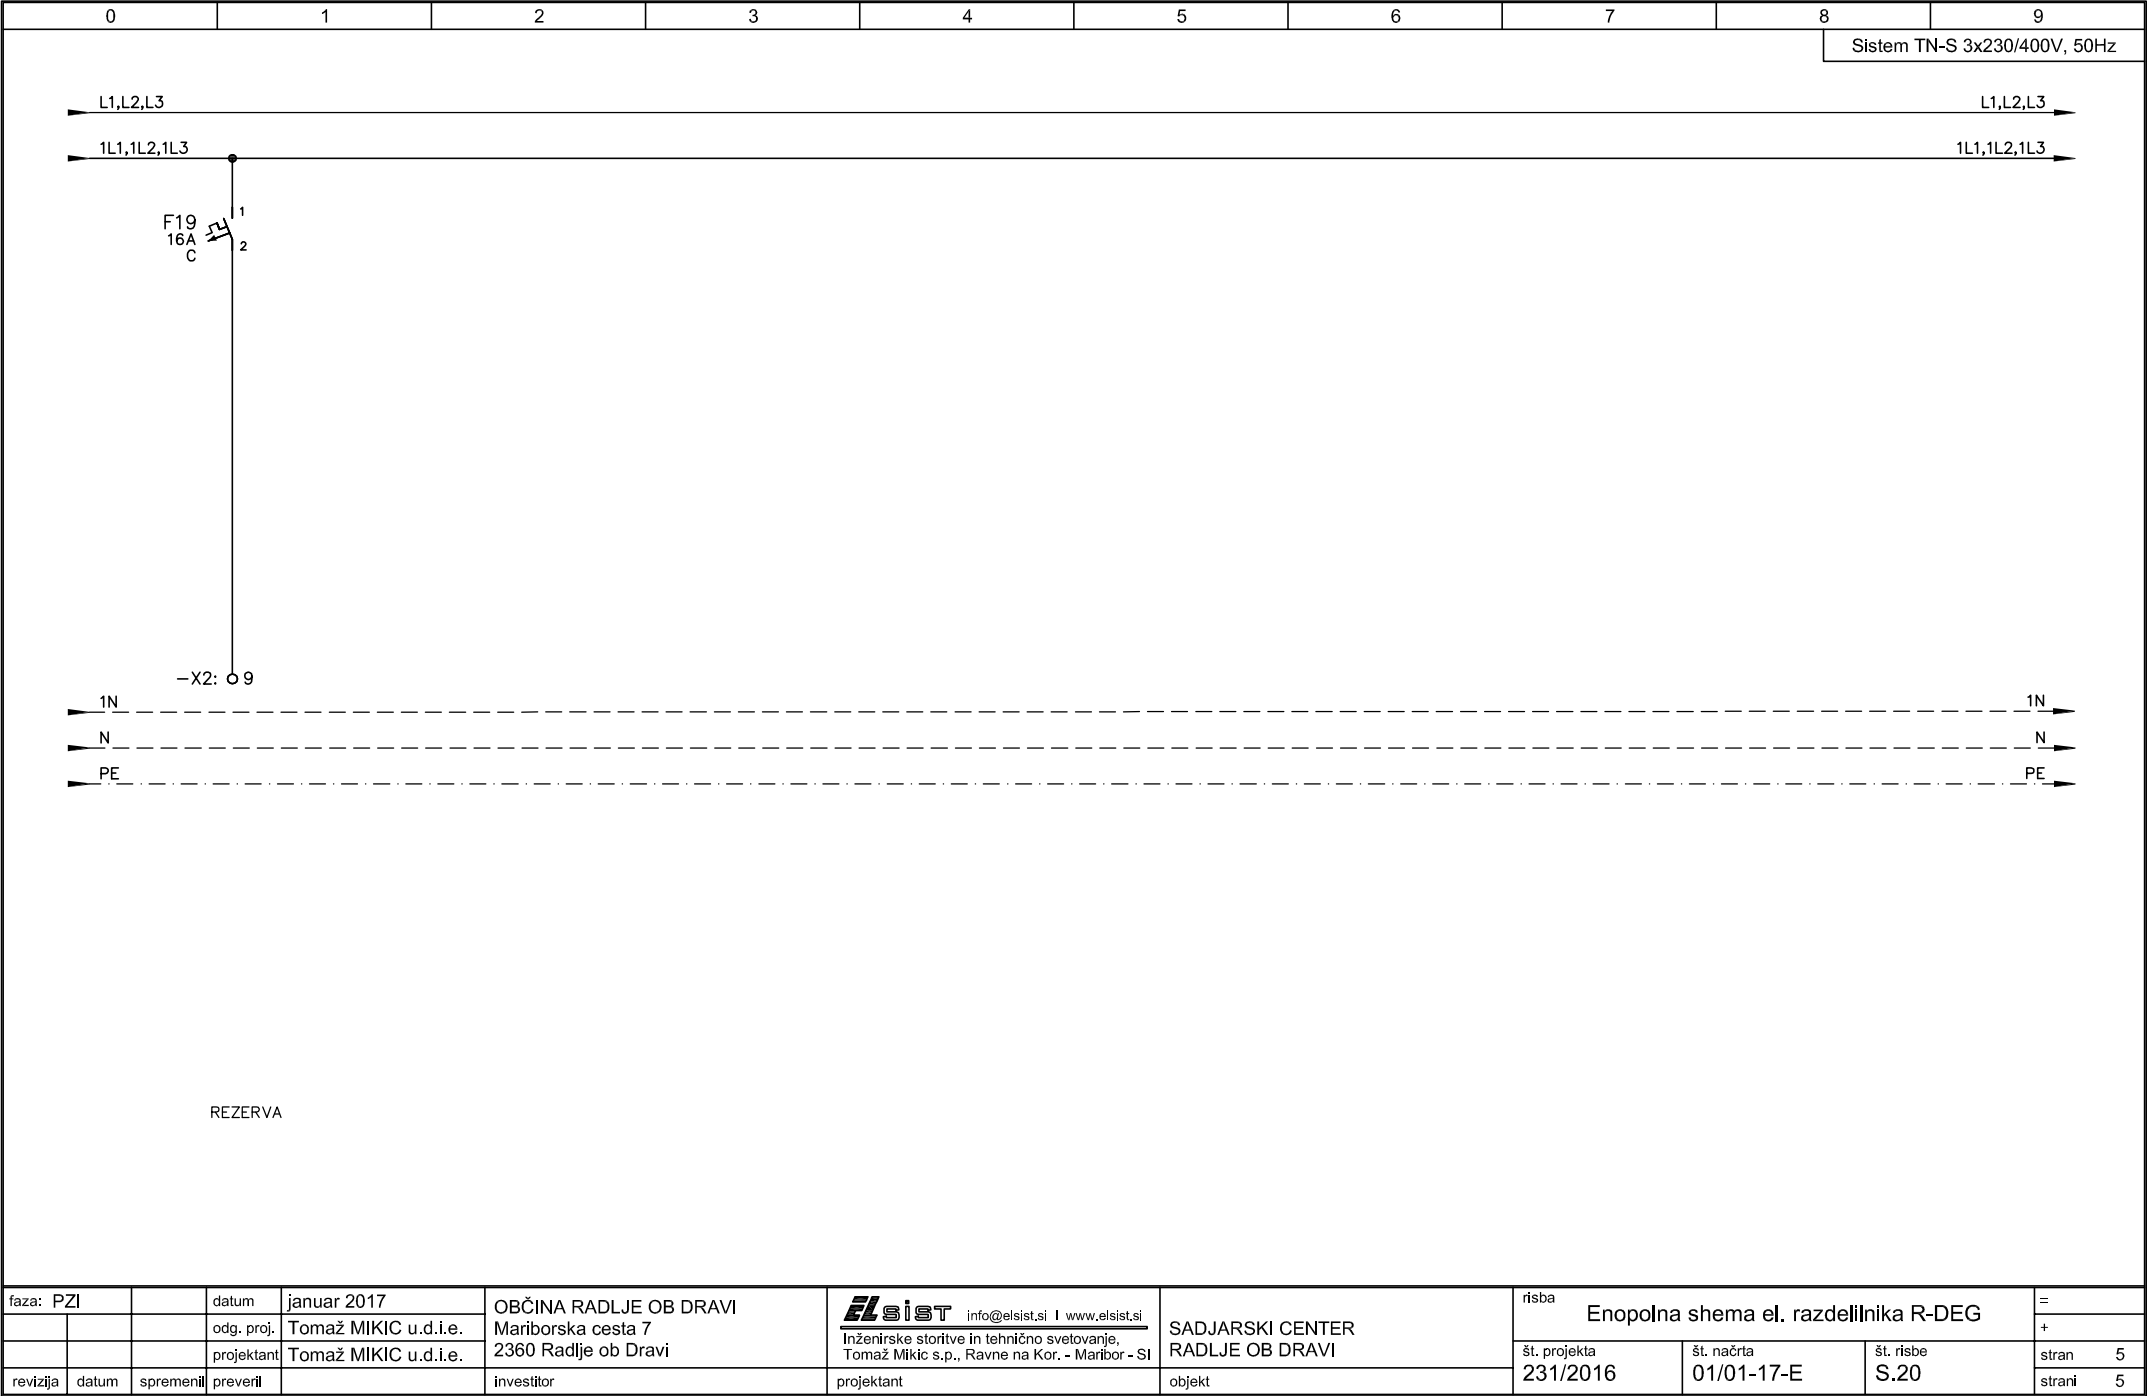

faza: PZI			datum	januar 2017	OBČINA RADLJE OB DRAVI	 info@elsist.si www.elsist.si Inženirske storitve in tehnično svetovanje, Tomaž Mikic s.p., Ravne na Kor. - Maribor - SI	SADJARSKI CENTER RADLJE OB DRAVI	risba Enopolna shema el. razdelilnika R-DEG			=
			odg. proj.	Tomaž MIKIC u.d.i.e.	Mariborska cesta 7			št. projekta	št. načrta	št. risbe	+
			projektant	Tomaž MIKIC u.d.i.e.	2360 Radlje ob Dravi			231/2016	01/01-17-E	S.20	
revizija	datum	spremenil	preveril		investitor	projektant	objekt				stran 5
											strani 5

0	1	2	3	4	5	6	7	8	9
---	---	---	---	---	---	---	---	---	---

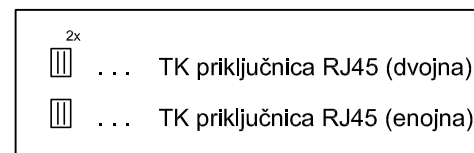

faza: PZI			datum	januar 2017	OBČINA RADLJE OB DRAVI Mariborska cesta 7 2360 Radlje ob Dravi	 info@elsist.si www.elsist.si Inženirske storitve in tehnično svetovanje, Tomaž Mikic s.p., Ravne na Kor. - Maribor - SI	SADJARSKI CENTER RADLJE OB DRAVI	rišba			Schema TK razvoda		=
			odg. proj.	Tomaž MIKIC u.d.i.e.									+
			projektant	Tomaž MIKIC u.d.i.e.									
revizija	datum	spremenil	preveril		investitor	projektant	objekt	št. projekta	št. načrta	št. risbe	stran	1	
								231/2016	01/01-17-E	S.30	strani	1	

