


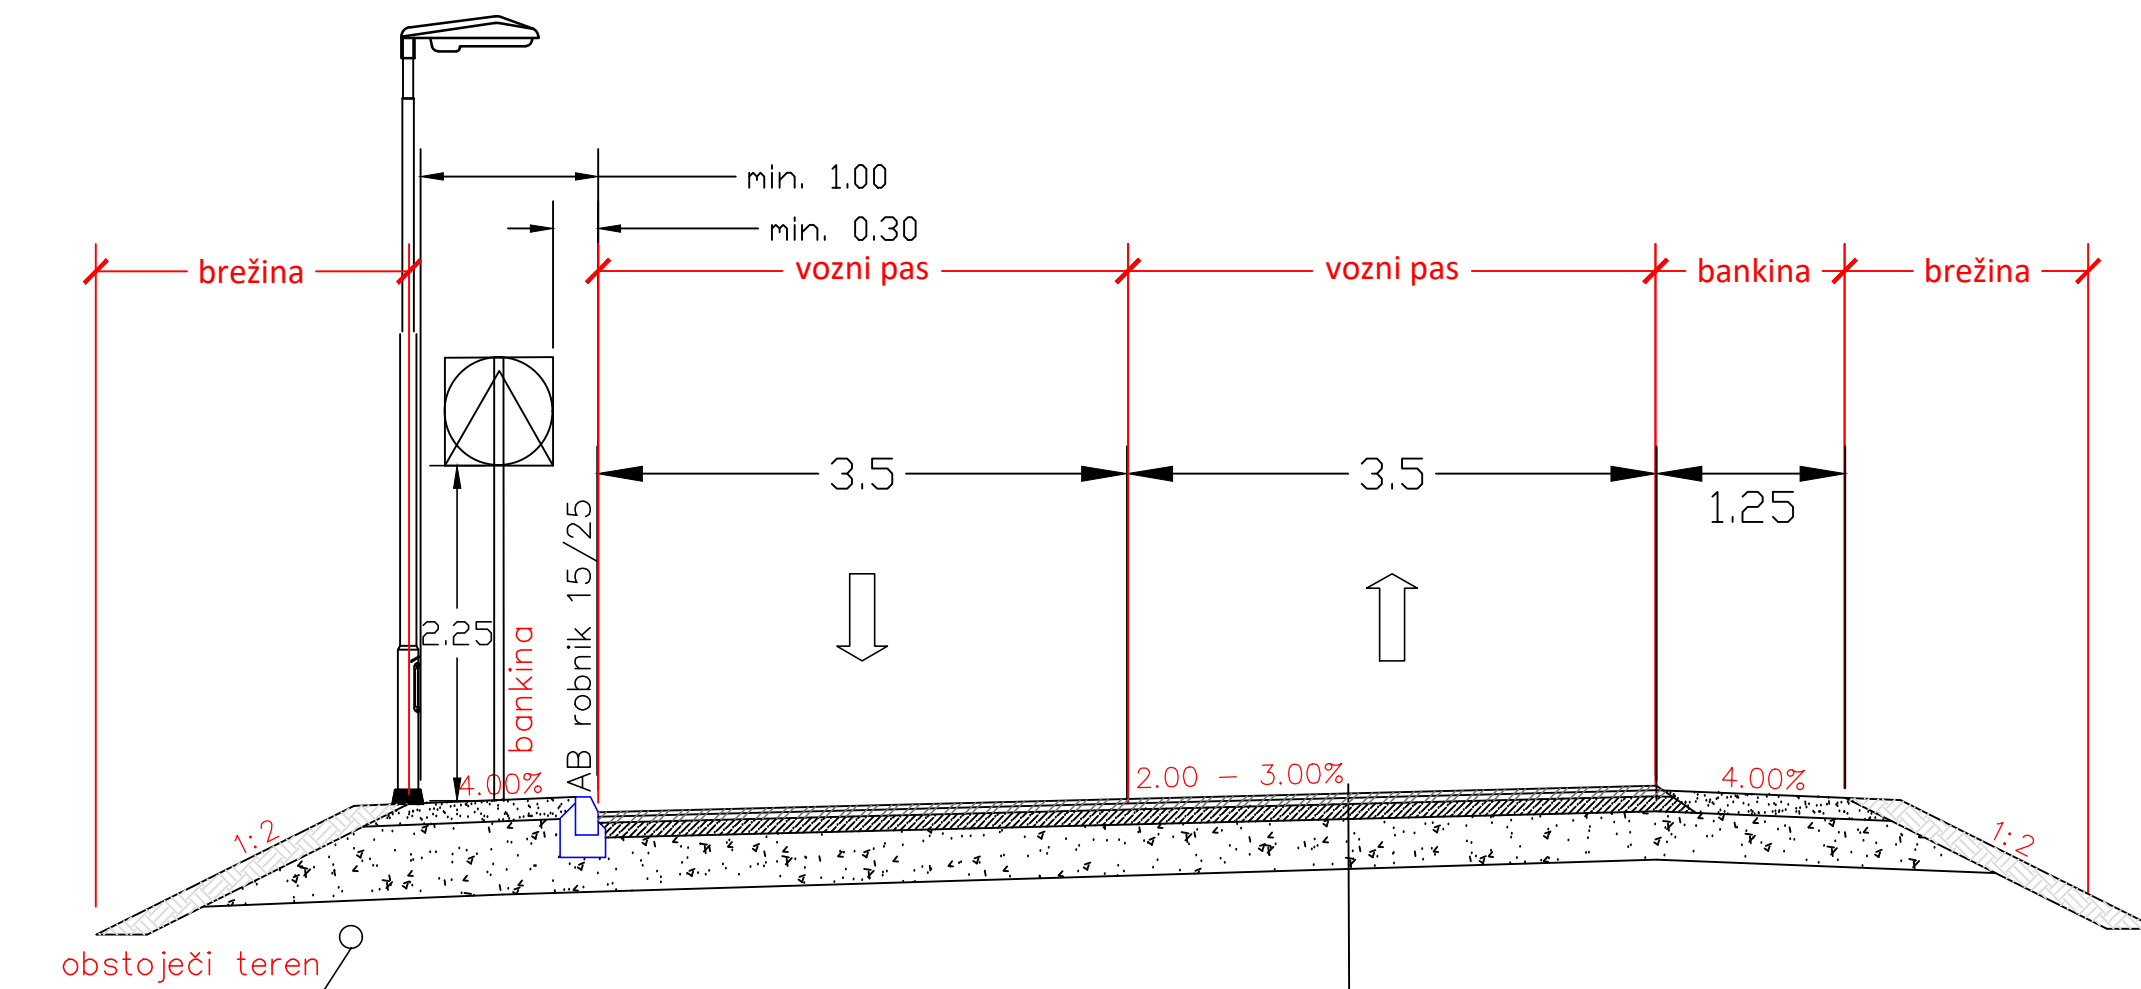

AC 8 surf B70/100 A4 4cm	AC 11 surf B70/100 A4 6 cm
tampon D32 30 cm	AC 22 base B50/70, A4 8 cm
tampon D125 30 cm	tampon D32 30 cm
	tampon D125 30 cm



AC 11 surf B70/100 A4 6 cm
AC 22 base B50/70, A4 8 cm
tampon D32 30 cm
tampon D125 30 cm

Investitor:	 <b>OBČINA RADLJE OB DRAVI</b> Mariborska cesta 7, 2360 Radlje ob Dravi	Objekt:	<b>PROMETNA UREDITEV POSLOVNE CONE "PUŠNIK"</b>
Projektant:	 <b>KOMUNALNO PODJETJE VELENJE, d.o.o.</b> Koroška cesta 37/b, 3320 Velenje <small>SLUŽBA INVESTICIJ IN RAZVOJA</small>	Vrsta načrta/prikaza:	<b>2 NAČRT GRADBENIŠTVA</b>
Vsebina:	<b>TEHNIČNI PRIKAZ KARAKTERISTIČNEGA PREREZA CESTE</b>		Merilo: <b>1:50</b>
Vodja projekta:	Saša Milijaš, dipl. inž. grad.	Id.št.: G - 3321	Vrsta projekta: <b>PZI</b>
Pooblaščen inženir:	Saša Milijaš, dipl. inž. grad.	Id.št.: G - 3321	Št. projekta: <b>622 - INF/2019</b>
Sodelavec - projektant:	Rok PETRIC, dipl. inž. grad.		
Datum:	<b>DECEMBER 2019</b>		Št. lista: <b>2.6.18</b>