


















 






# Občinski podrobni prostorski načrt za EUP RA 50 v Občini Radlje ob Dravi

- Izhodišča


Prikaz poteka omrežij ter načina priključevanja na gospodarsko javno infrastrukturo

Legenda:

- |   |   |   |   |
|---|---|---|---|
|    | meja območja OPPN                           |   |   |
|    | obstoječa stavba                            |    | stanovanjska stavba                         |
|    | nadstrešnica ali garaža                     |    | zasaditev                                   |
|    | prometna ureditev                           |    | predvidena GJI                              |
|    | vodovod                                     |  |   |
|  | kanalizacija (mešani vod)                   |  |   |
|  | kanalizacija (fekalni vod)                  |  |   |
|  | vod elektronskih komunikacij                |  | TP  |
|  | sredjenapetostno omrežje SN                 |  | svetilka na drogu                           |
|  | transformatorska postaja                    |  | NN električni kablovod + javna razsvetljava |
|  | svetilka na drogu                           |  | demontaža                                   |
|  | NN električni kablovod + javna razsvetljava |   |   |
|  | demontaža                                   |   |   |

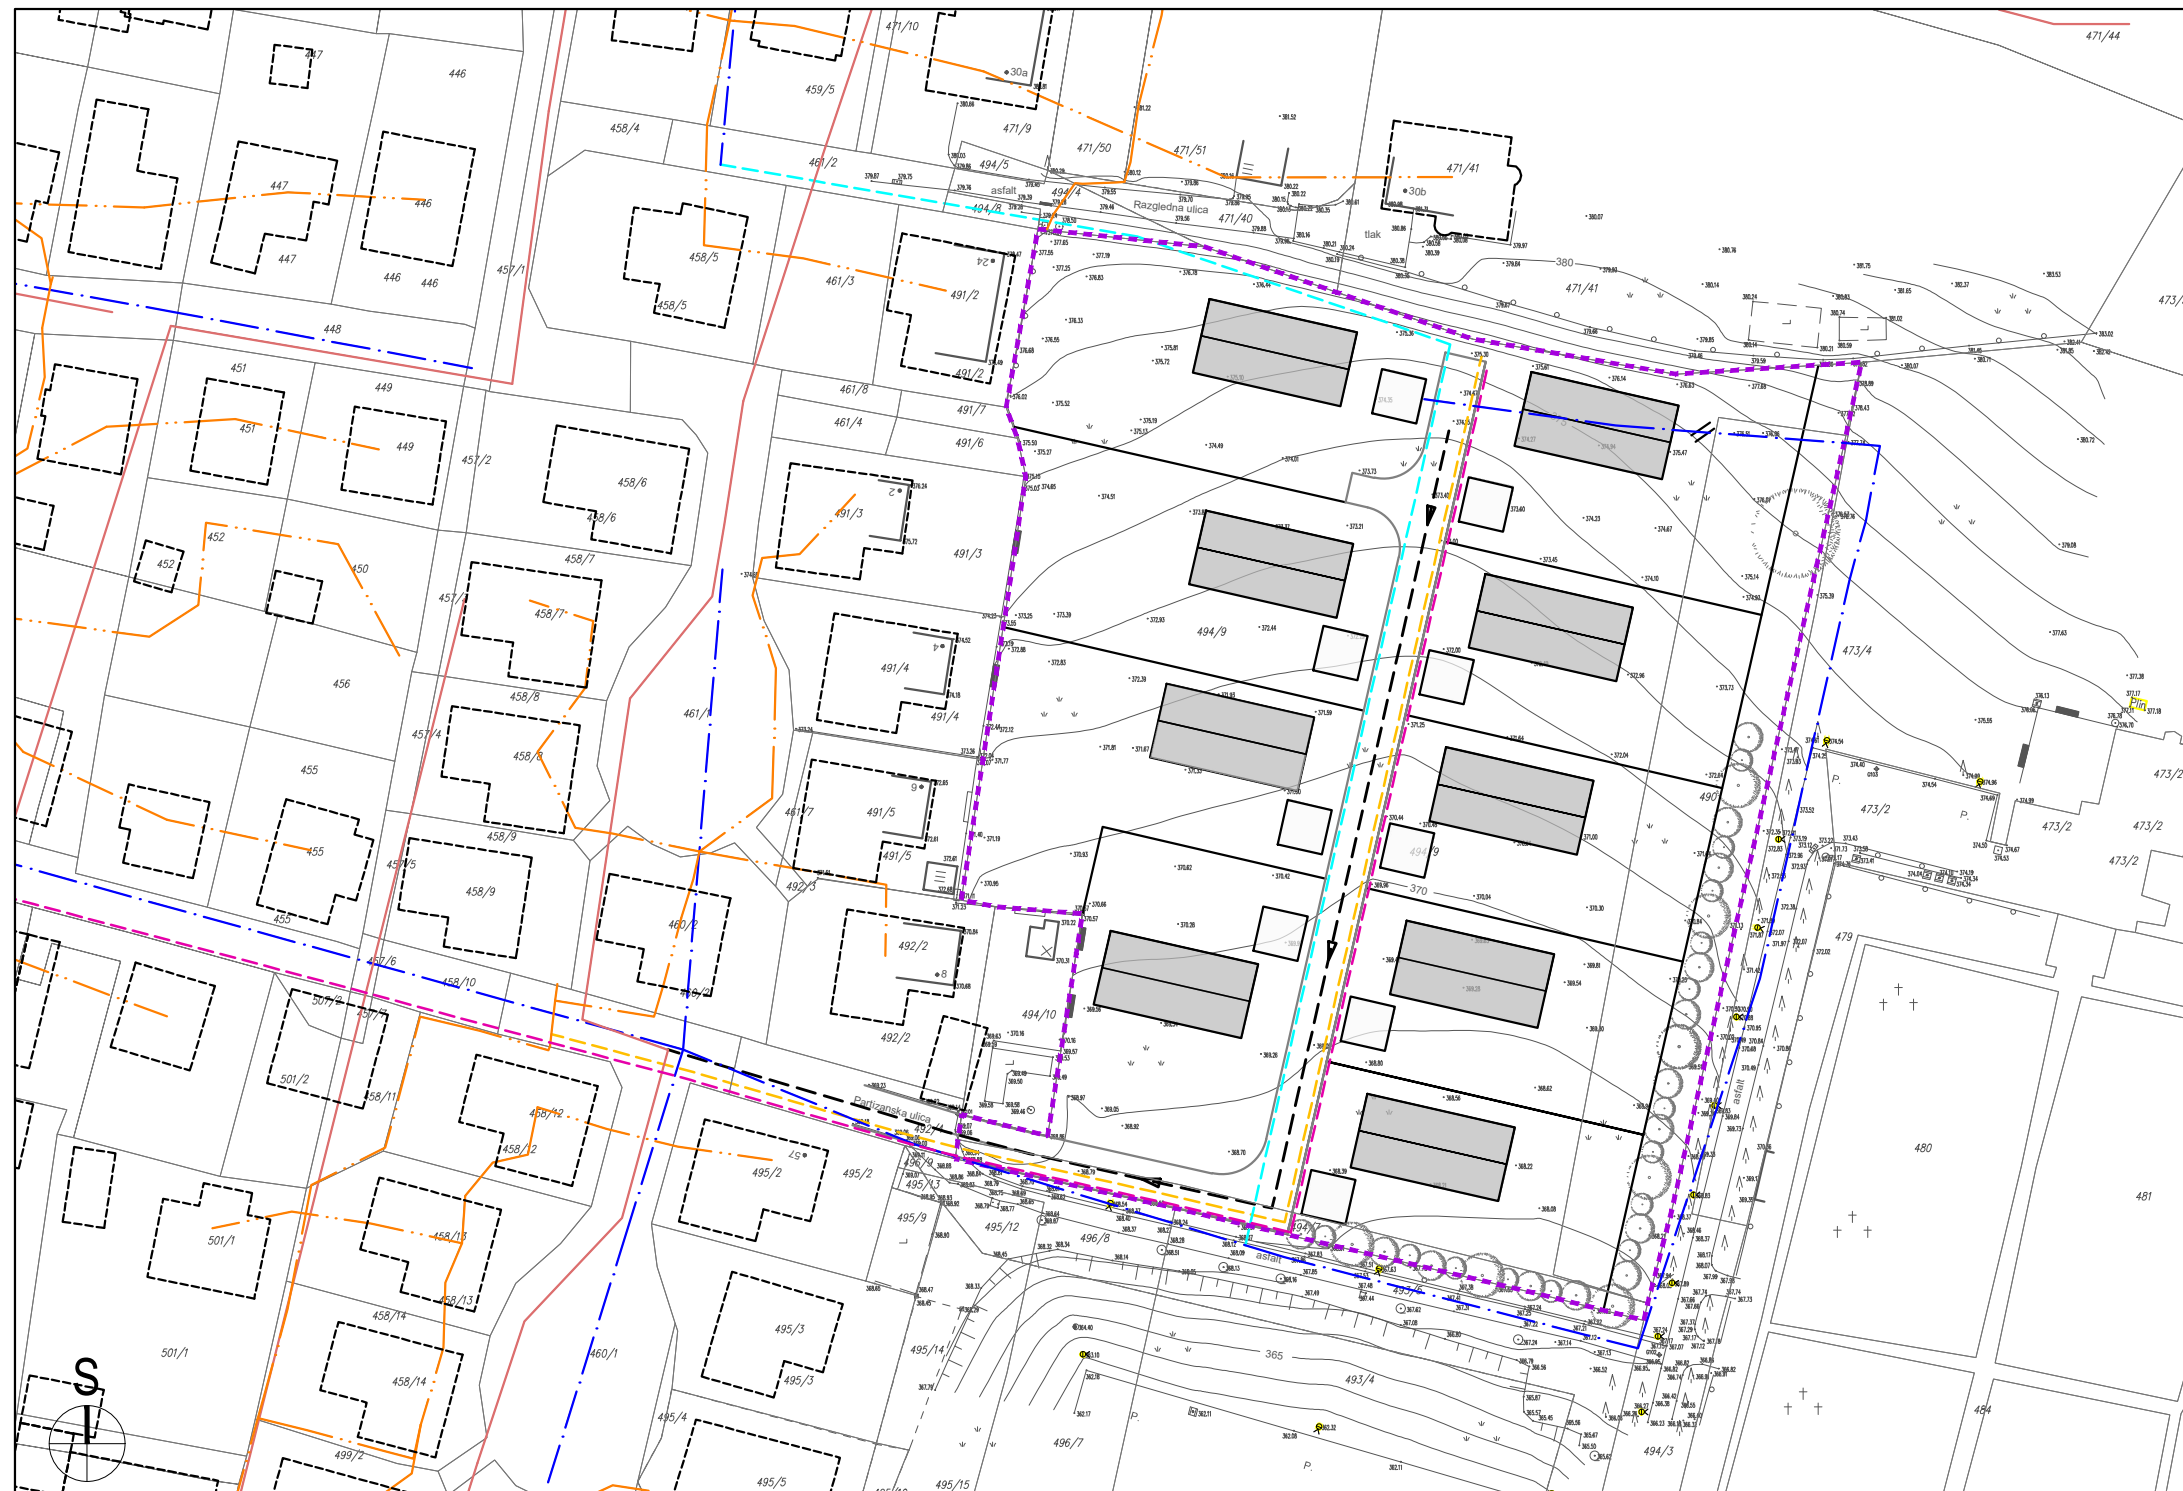

Prikaz priključitve na elektroenergetsko omrežje

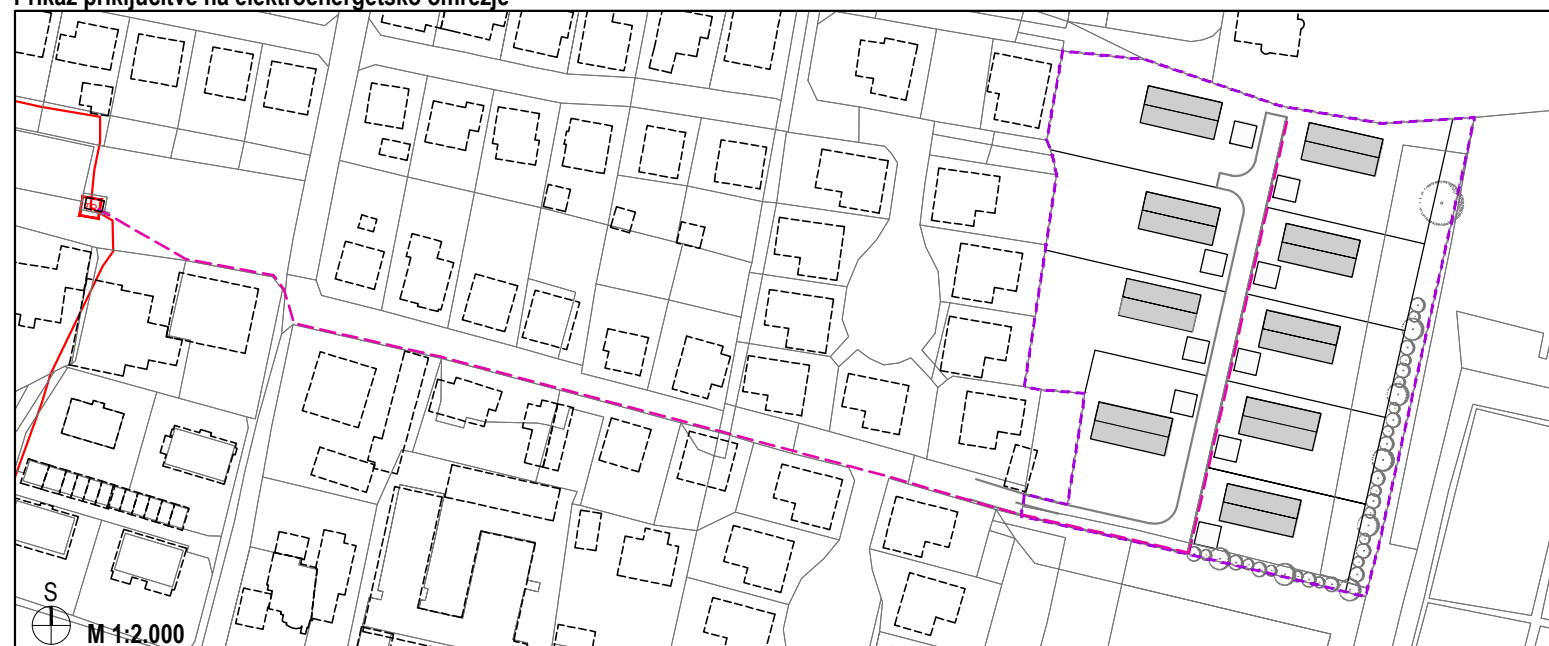

MERILO: 1 : 1.000  
 NAROČNIK : zasebni investitorji  
 ŠTEVILKA D.N.: 20053  
 IZDELAL: ZUM URBANIZEM, PLANIRANJE, PROJEKTIRANJE d.o.o.  
 DATUM IZDELAVE: januar 2021  
 GEOD. NAČRT: Geo0531-Gp62/20 (GEO SISTEMI, 5. 11. 2020)