

FASADA


- osnovni omet v bež barvi. Šifra barve se določi glede na izbranega proizvajalca fasadnega sistema
- vsi pločevinasti izdelki in ALU zunanje police so v barvi RAL 7016
- vsi leseni elementi so sibirski macesen, vidno vijčenje

- VSE MERE KONTROLIRATI IN USKLADITI NA MESTU.
- O SPREMENBAH OBVESTITI INVESTITORJA, NADZOR IN PROJEKTANTA!

±0.00=362,10 m n.m.v.

*prilagoditev obst. nivoju pritličja

STUDIO OBLIK IN ARHITEKTURE www.esplanada.si		ESPLANADA d.o.o. 8232 SENTERPERT, Slovenska vas 8, SLOVENIJA T: 08 20 50 589 / F: 08 20 50 588 / E: info@esplanada.si	
Investitor / naročnik:	Občina Radlje ob Dravi Mariborska cesta 7, 2360 Radlje ob Dravi		
Objekt:	DOZIDAVA VRTCA V RADLJAH OB DRAVI		
Načrt:	0.1 - VODILNI NAČRT ARHITEKTURE		
Prikaz:	FASADE		
Odg. vodja proj.:	Jože Cugelj, u.d.i.a. ZAPS 1516	Podpis:	<i>J. Cugelj</i>
Odg. projektant:	Jože Cugelj, u.d.i.a. ZAPS 1516	Podpis:	<i>J. Cugelj</i>
Projektant:	Nika Lužar, m.i.a.u.	Podpis:	<i>N. Lužar</i>
Št. pr.: 05/2020	Faza: PZI	Merilo: 1 : 50	Datum: 01/2020 Št. risbe: 06

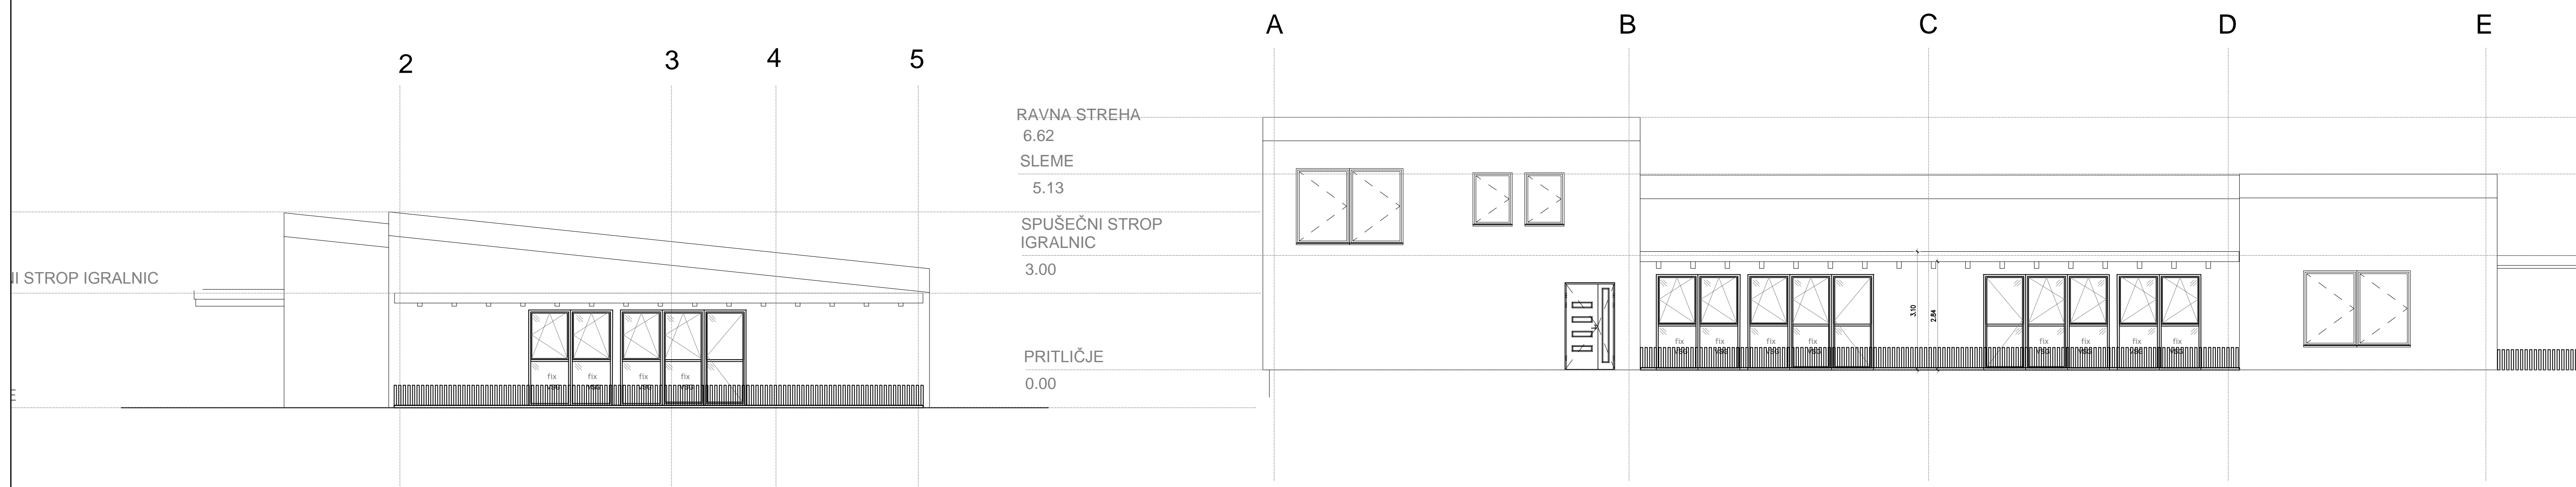

FASADA

- osnovni omet v bež barvi. Šifra barve se določi glede na izbranega proizvajalca fasadnega sistema
- vsi pločevinasti izdelki in ALU zunanje police so v barvi RAL 7016
- vsi leseni elementi so sibirski macesen, vidno vijčenje

- VSE MERE KONTROLIRATI IN USKLADITI NA MESTU.
- O SPREMENBAH OBVESTITI INVESTITORJA, NADZOR IN PROJEKTANTA!

±0.00=362,10 m n.m.v.

*prilagoditev obst. nivoju pritličja

STUDIO OBLIK IN ARHITEKTURE www.esplanada.si		ESPLANADA d.o.o. 8232 SENTERPERT, Slovenska vas 8, SLOVENIJA T: 08 20 50 589 / F: 08 20 50 588 / E: info@esplanada.si	
Investitor / naročnik:	Občina Radlje ob Dravi Mariborska cesta 7, 2360 Radlje ob Dravi		
Objekt:	DOZIDAVA VRTCA V RADLJAH OB DRAVI		
Načrt:	0.1 - VODILNI NAČRT ARHITEKTURE		
Prikaz:	FASADE		
Odg. vodja proj.:	Jože Cugelj, u.d.i.a. ZAPS 1516	Podpis:	<i>J. Cugelj</i>
Odg. projektant:	Jože Cugelj, u.d.i.a. ZAPS 1516	Podpis:	<i>J. Cugelj</i>
Projektant:	Nika Lužar, m.i.a.u.	Podpis:	<i>N. Lužar</i>
Št. pr.: 05/2020	Faza: PZI	Merilo: 1 : 50	Datum: 01/2020 Št. risbe: 07