




PREČNI PREREZ 3

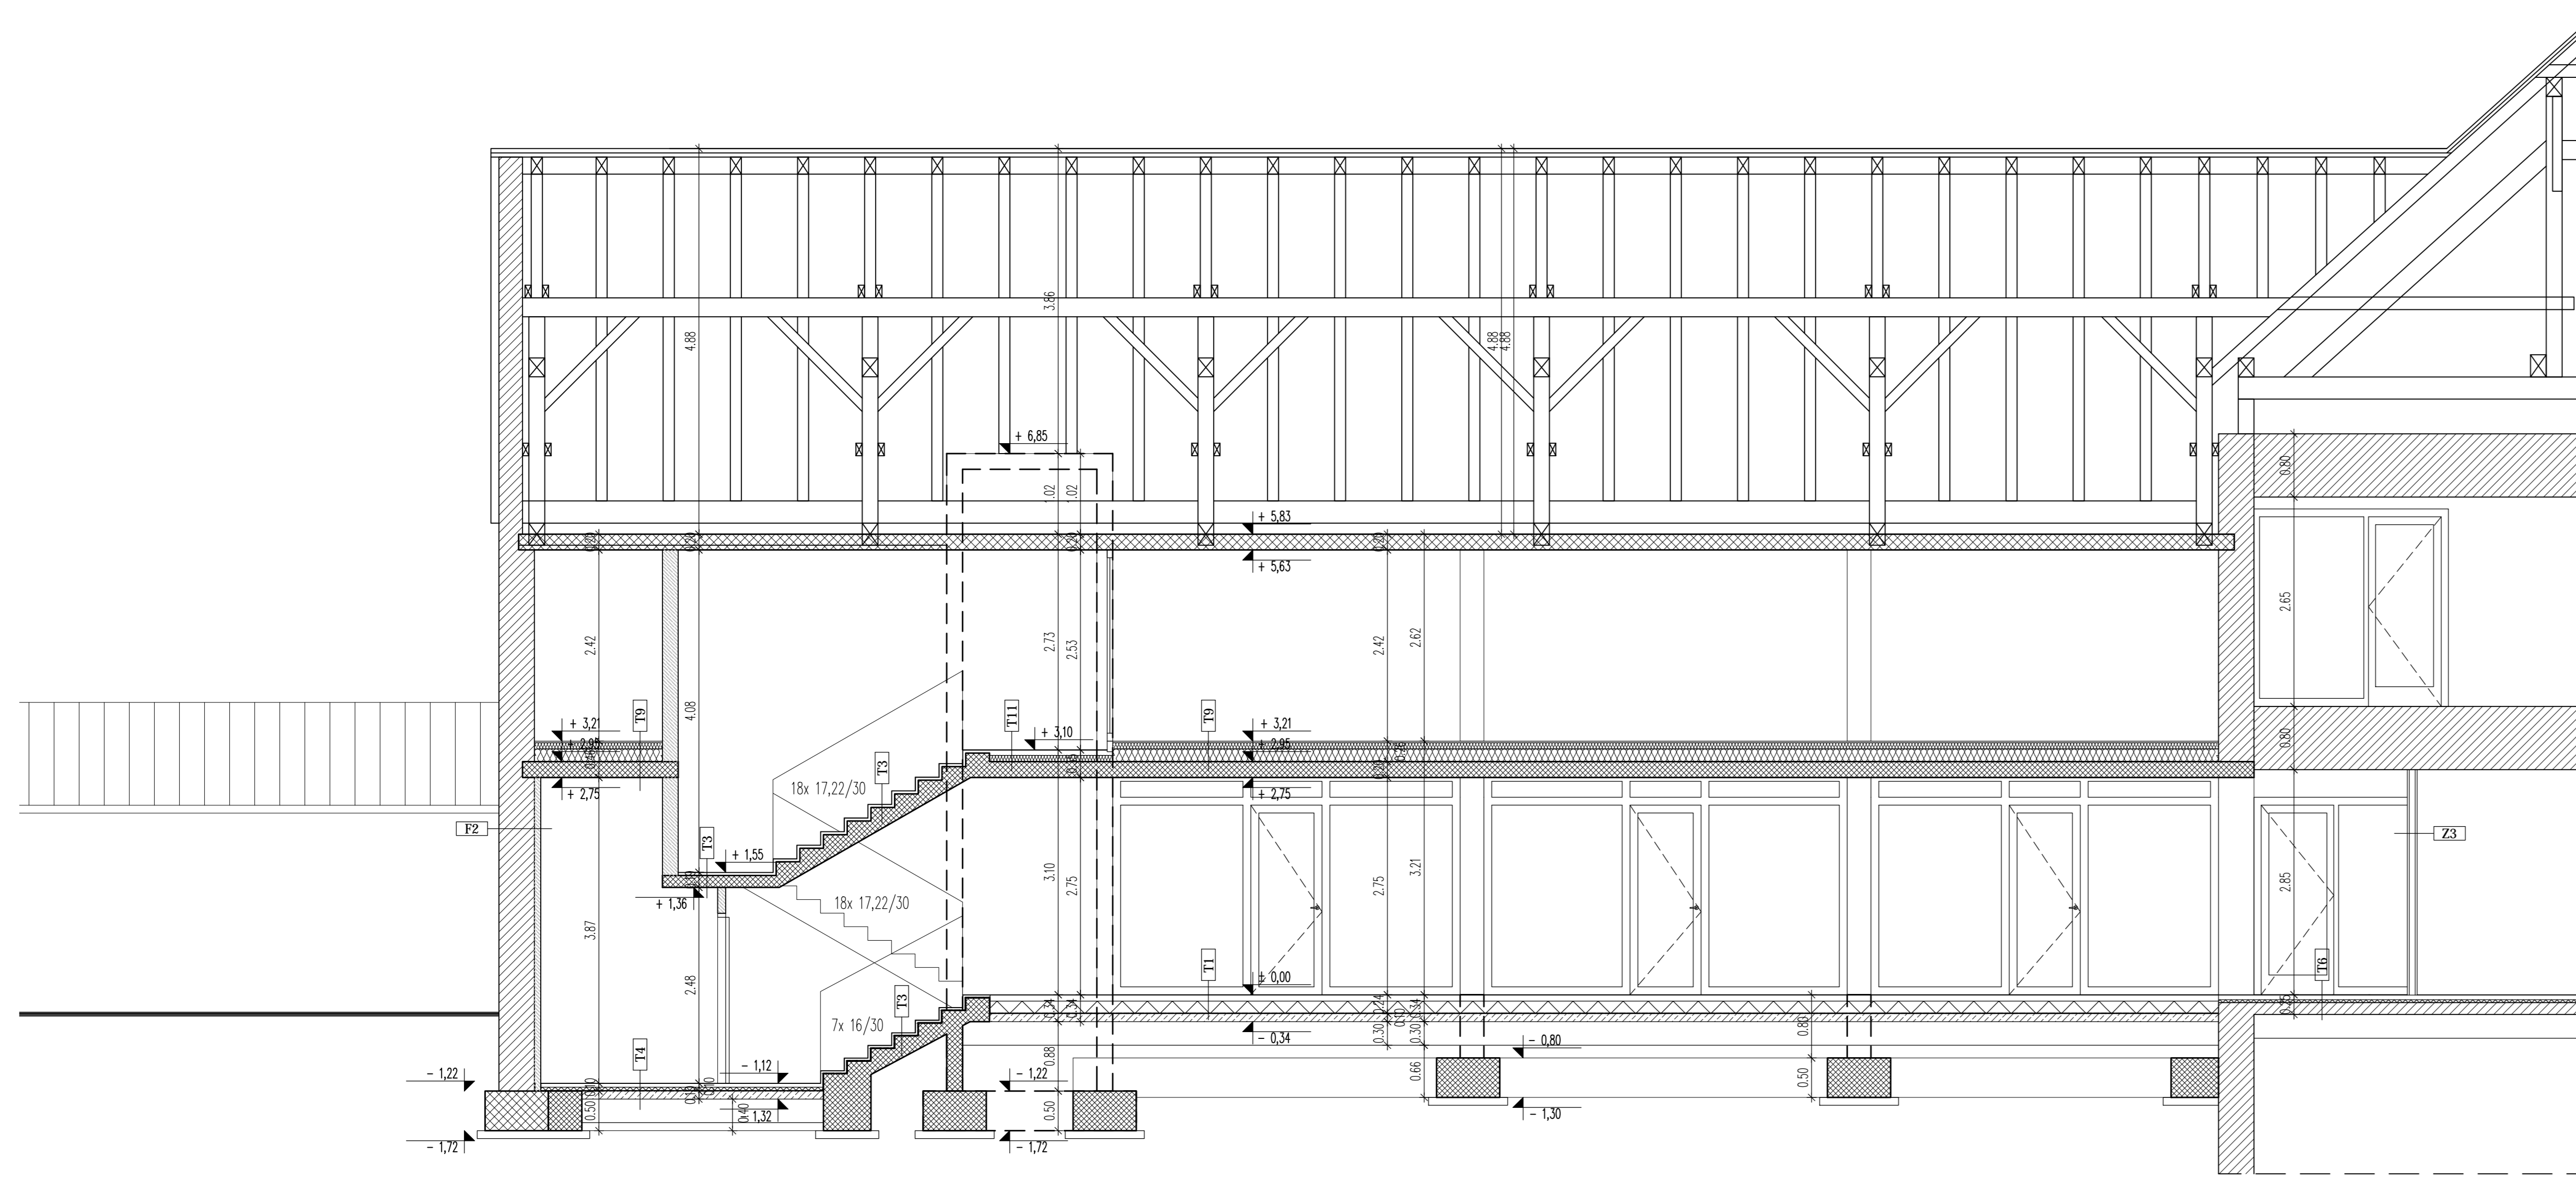

PREČNI PREREZ 1

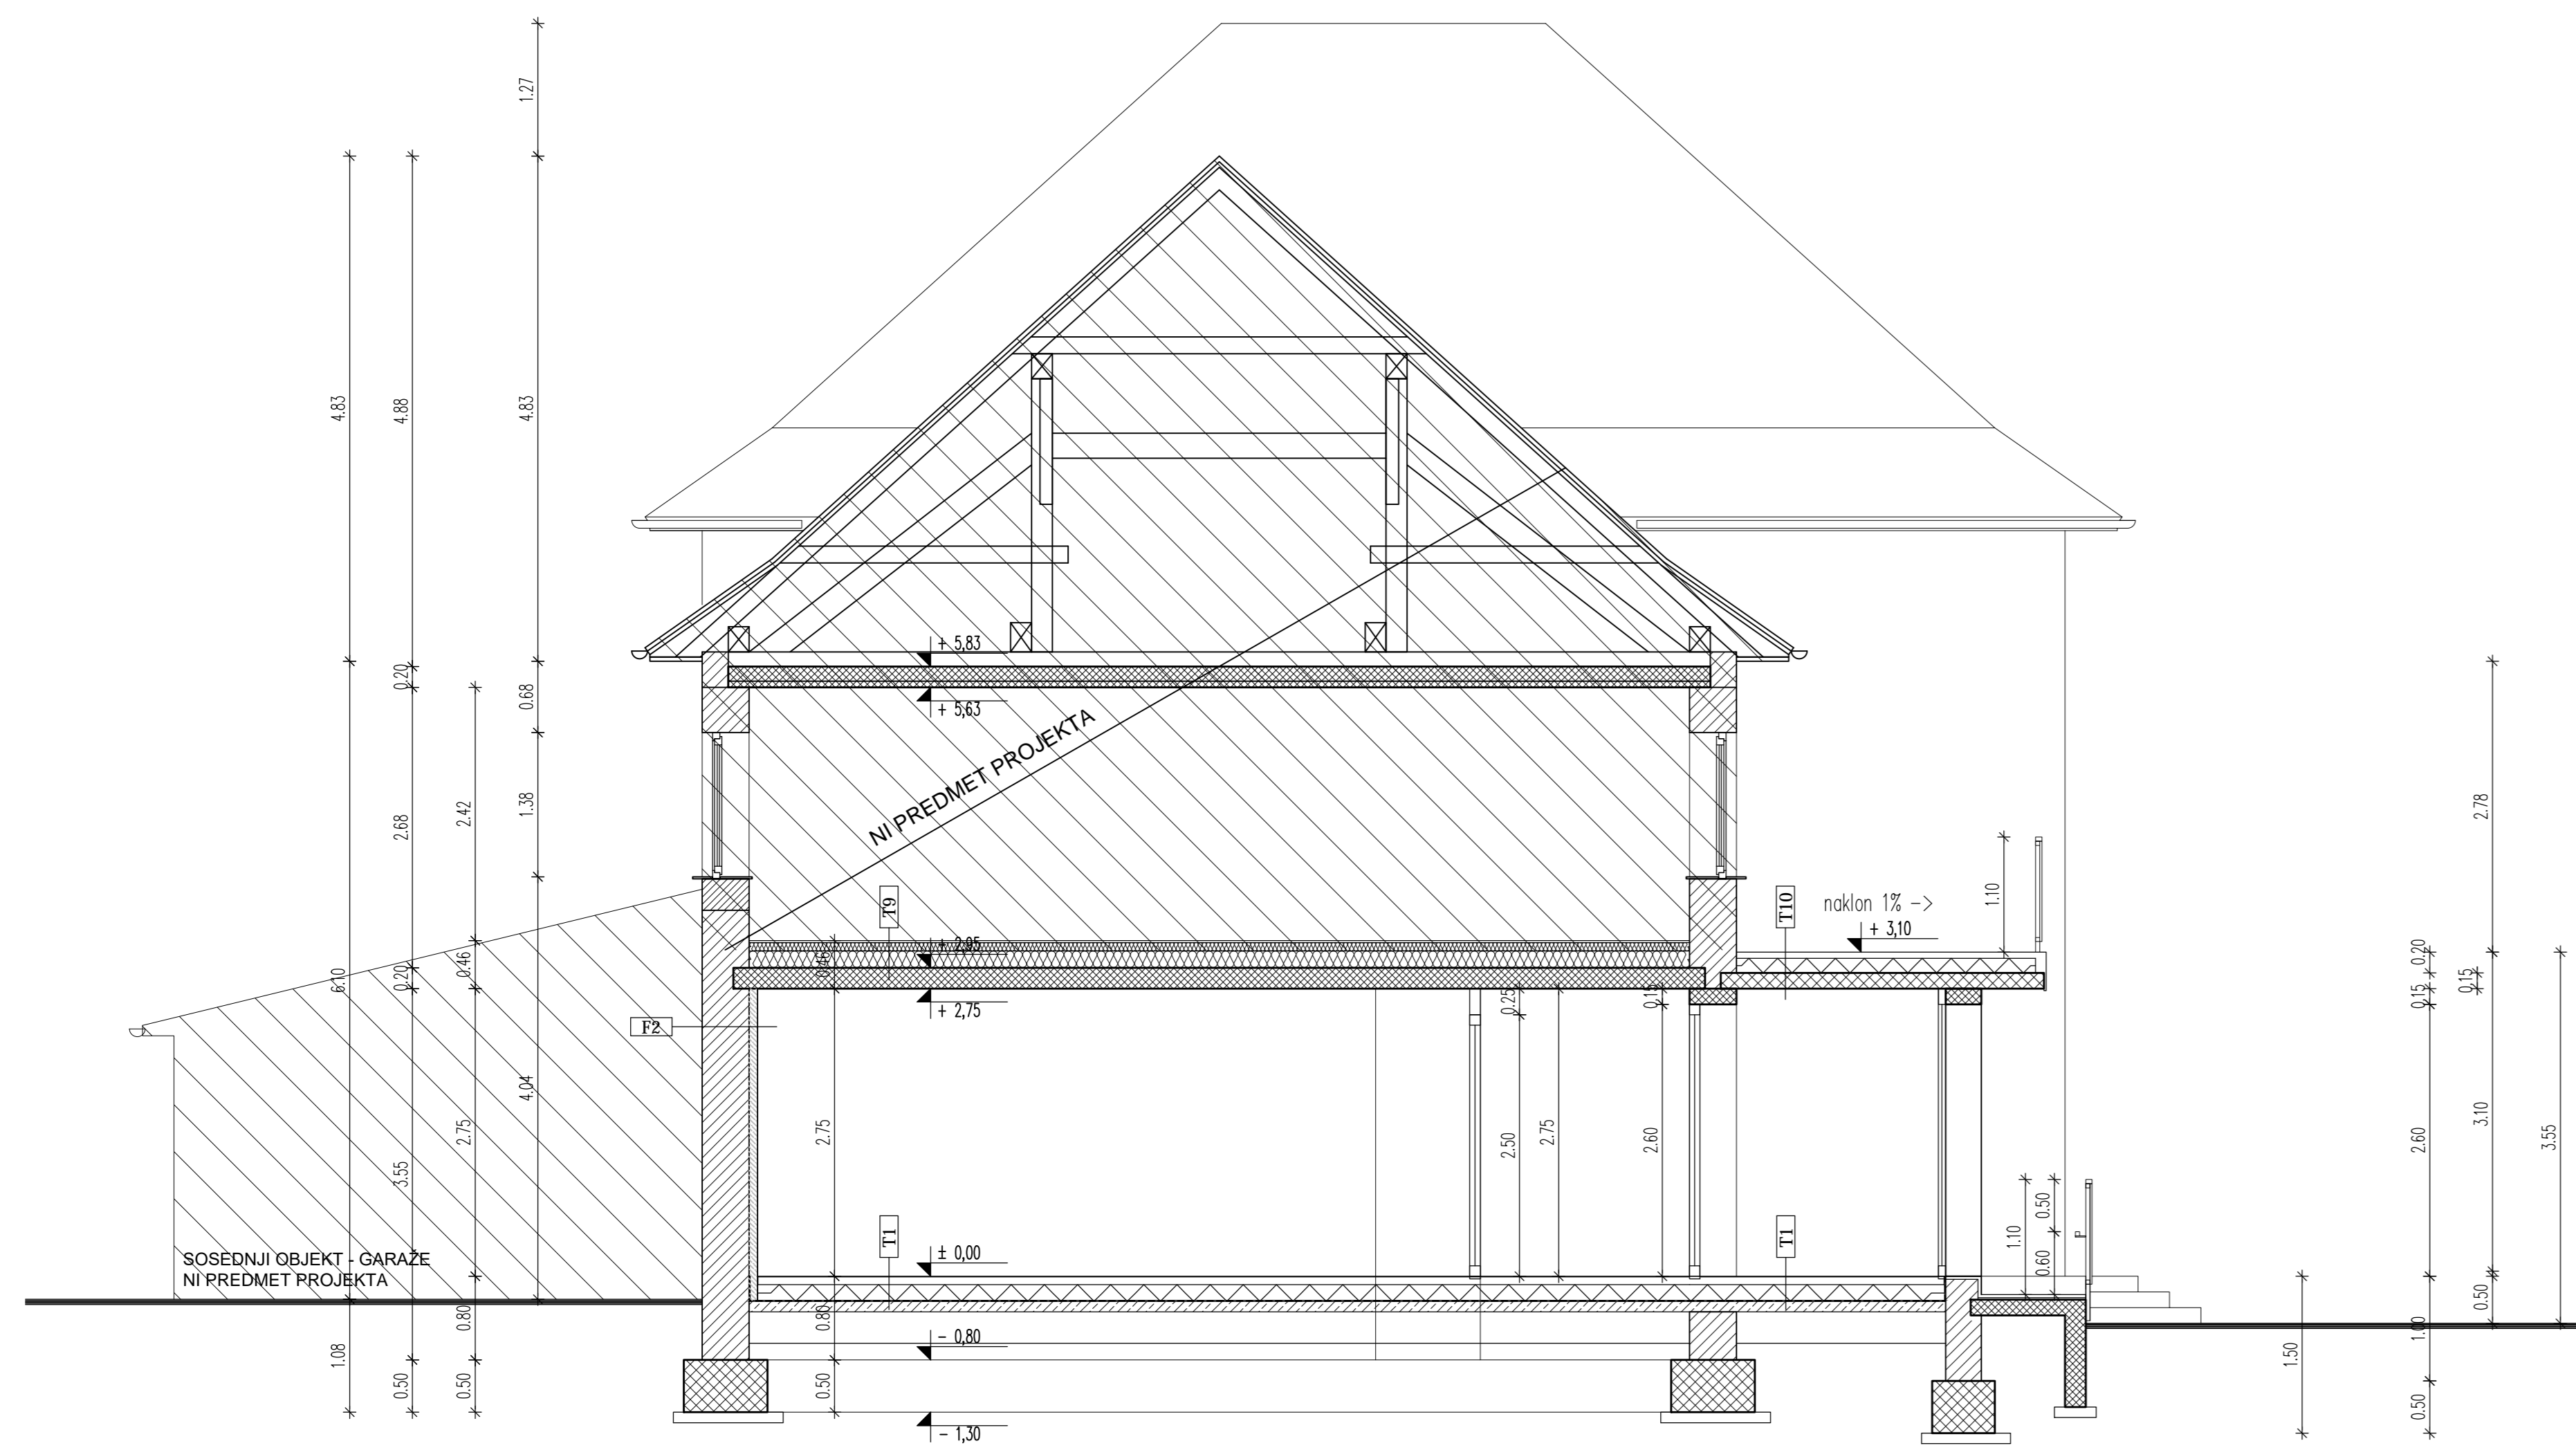

PREČNI PREREZ 2

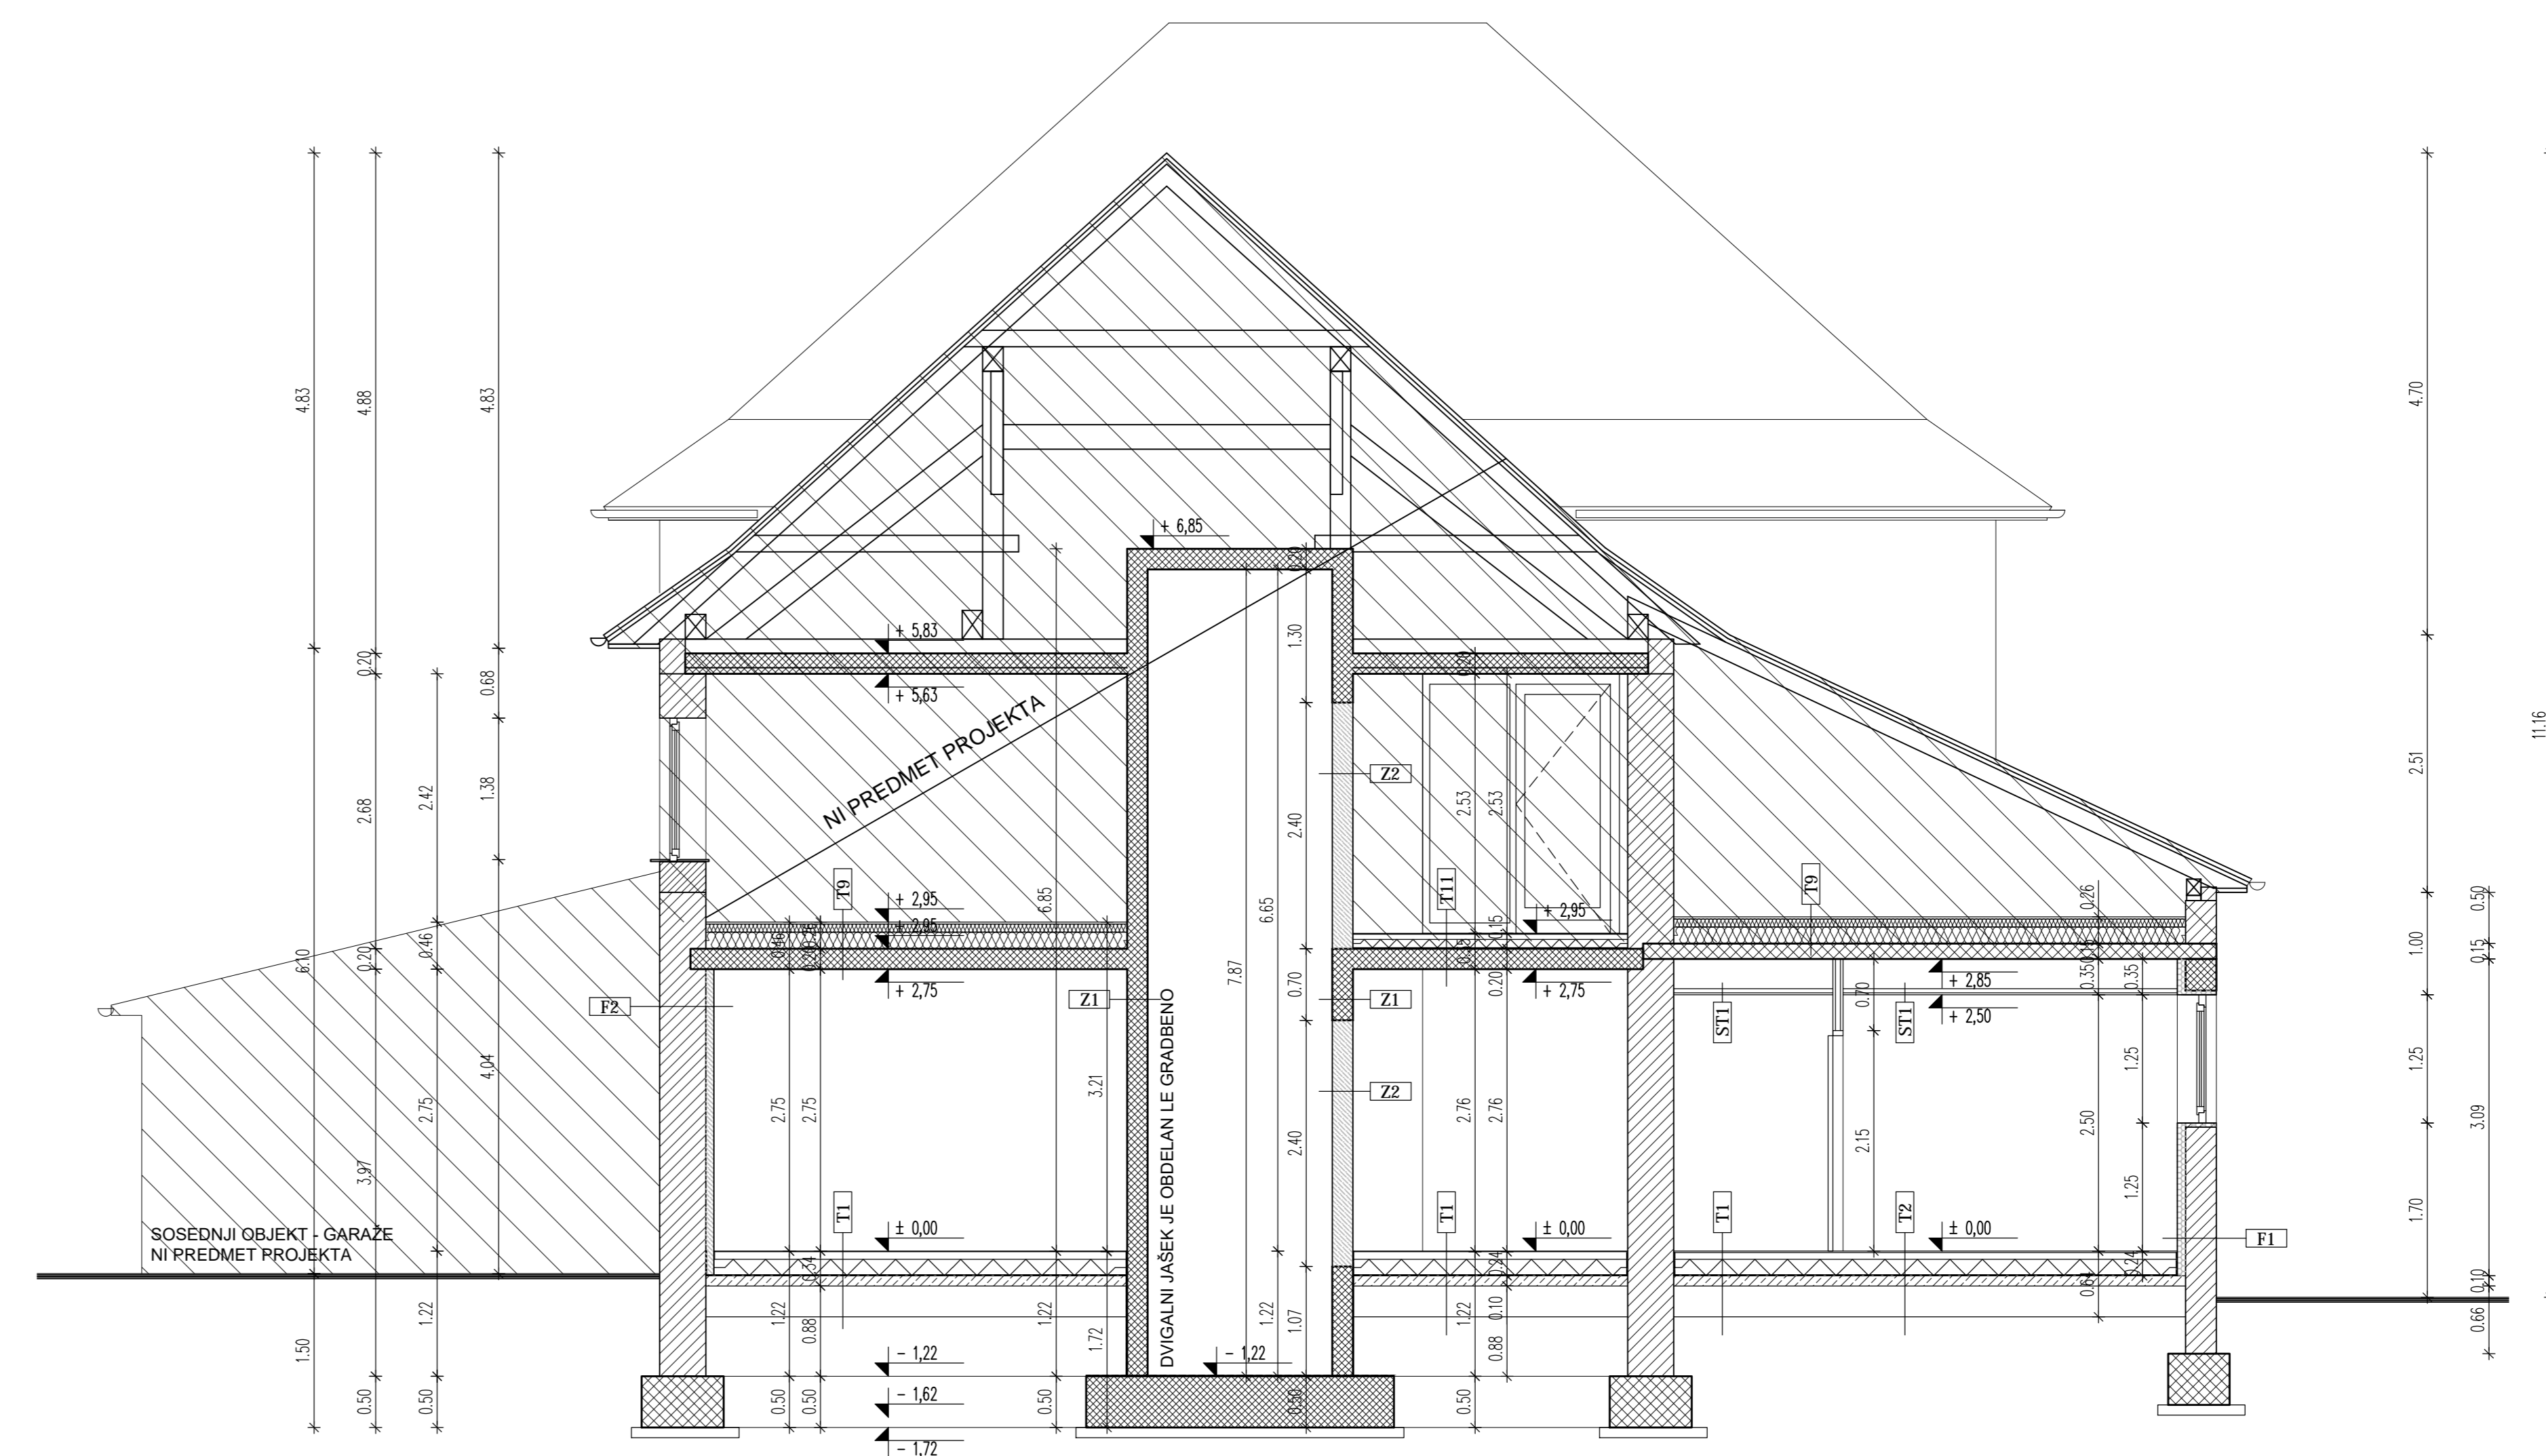

LEGENDA

	TEMELJ
	ZIDOV V TEMELJH
	ARMIRAN BETON
	STENA IZ BETONSKIH BLOKOV
	OSTOJČA OPEČNA STENA
	OPEČNA STENA
	GPS KARTONSKA STENA
	PLANBETON - SPOREK
	NEARMIRAN BETON
	NASHITE
	SESTAVE KONSTRUKCIJE
	OSTRANJE KROVNE RAVNE
	3 SLOJNE RAVNE KROVANJE
	MELOKOV DODOK

±0,00 = 355,60 ABS

CUDV - Sokolski dom

objekt	OBČINA RADULJE OB DRAVI
investitor	Mestna občina Radulje ob Dravi
parc. št.	772/1, 64/773/10
k.o. Radulje	
meso gradnje	
projekat	PZI
načrt	PZI
datum	01/2016
odgovorni vodja projekta	MOJCA ANTONIČ, univ.dipl.inž.arh.
odgovorni projektant	MOJCA ANTONIČ, univ.dipl.inž.arh.
inženir	GREGOR VREŠ, univ.dipl.inž.krajinšar. MBA
sodielavci	Mirko ŠTEFE, gr.inž.
datum	marec 2017
Prezezi	
Merilo 1:50	lšt št. 3.4