

LIST 2 - OBJEKT ČRPALIŠČE ZGORNJA VIŽINGA IN VODNJAK - obstoječe

TRANSPORTNI VODOVOD

ELEKTRO VOD

OPTIČNI KABEL

LIST 1 - OBSTOJEČA VRTINA IN PREDVIDEN OBJEKT ČRPALIŠČE ZGORNJA VIŽINGA 1

PREDVIDEN G.JI:

- POVEZOVALNI VODOVOD DN150
- ELEKTRO VOD 0,4 kV
- OPTIČNI KABEL

projektant



OBČINA RADLJE OB DRAVI
Mariborska cesta 7
2360 Radlje ob Dravi

objekt

POVEZOVALNI VODOVOD RADLJE - BREZNO
(objekt vodnjak in prečrpališče Zgornja Vižinga
in objekt vrtina in črpališče Zgornja Vižinga 1)

vodja projektiranja

Matej Donaj, dipl.inž.str.
IZS S-1798

izdelovalec osnovnega načrta/prikaza

Ines GREGORČIČ, u.dia
ZAPS A-1681


vsebina risbe

SITUACIJA - PREGLEDNA

številka projekta	merilo
2025/14	1:1000

številka načrta	datum
2025/14	september 2025

faza	št. risbe
DGD	01

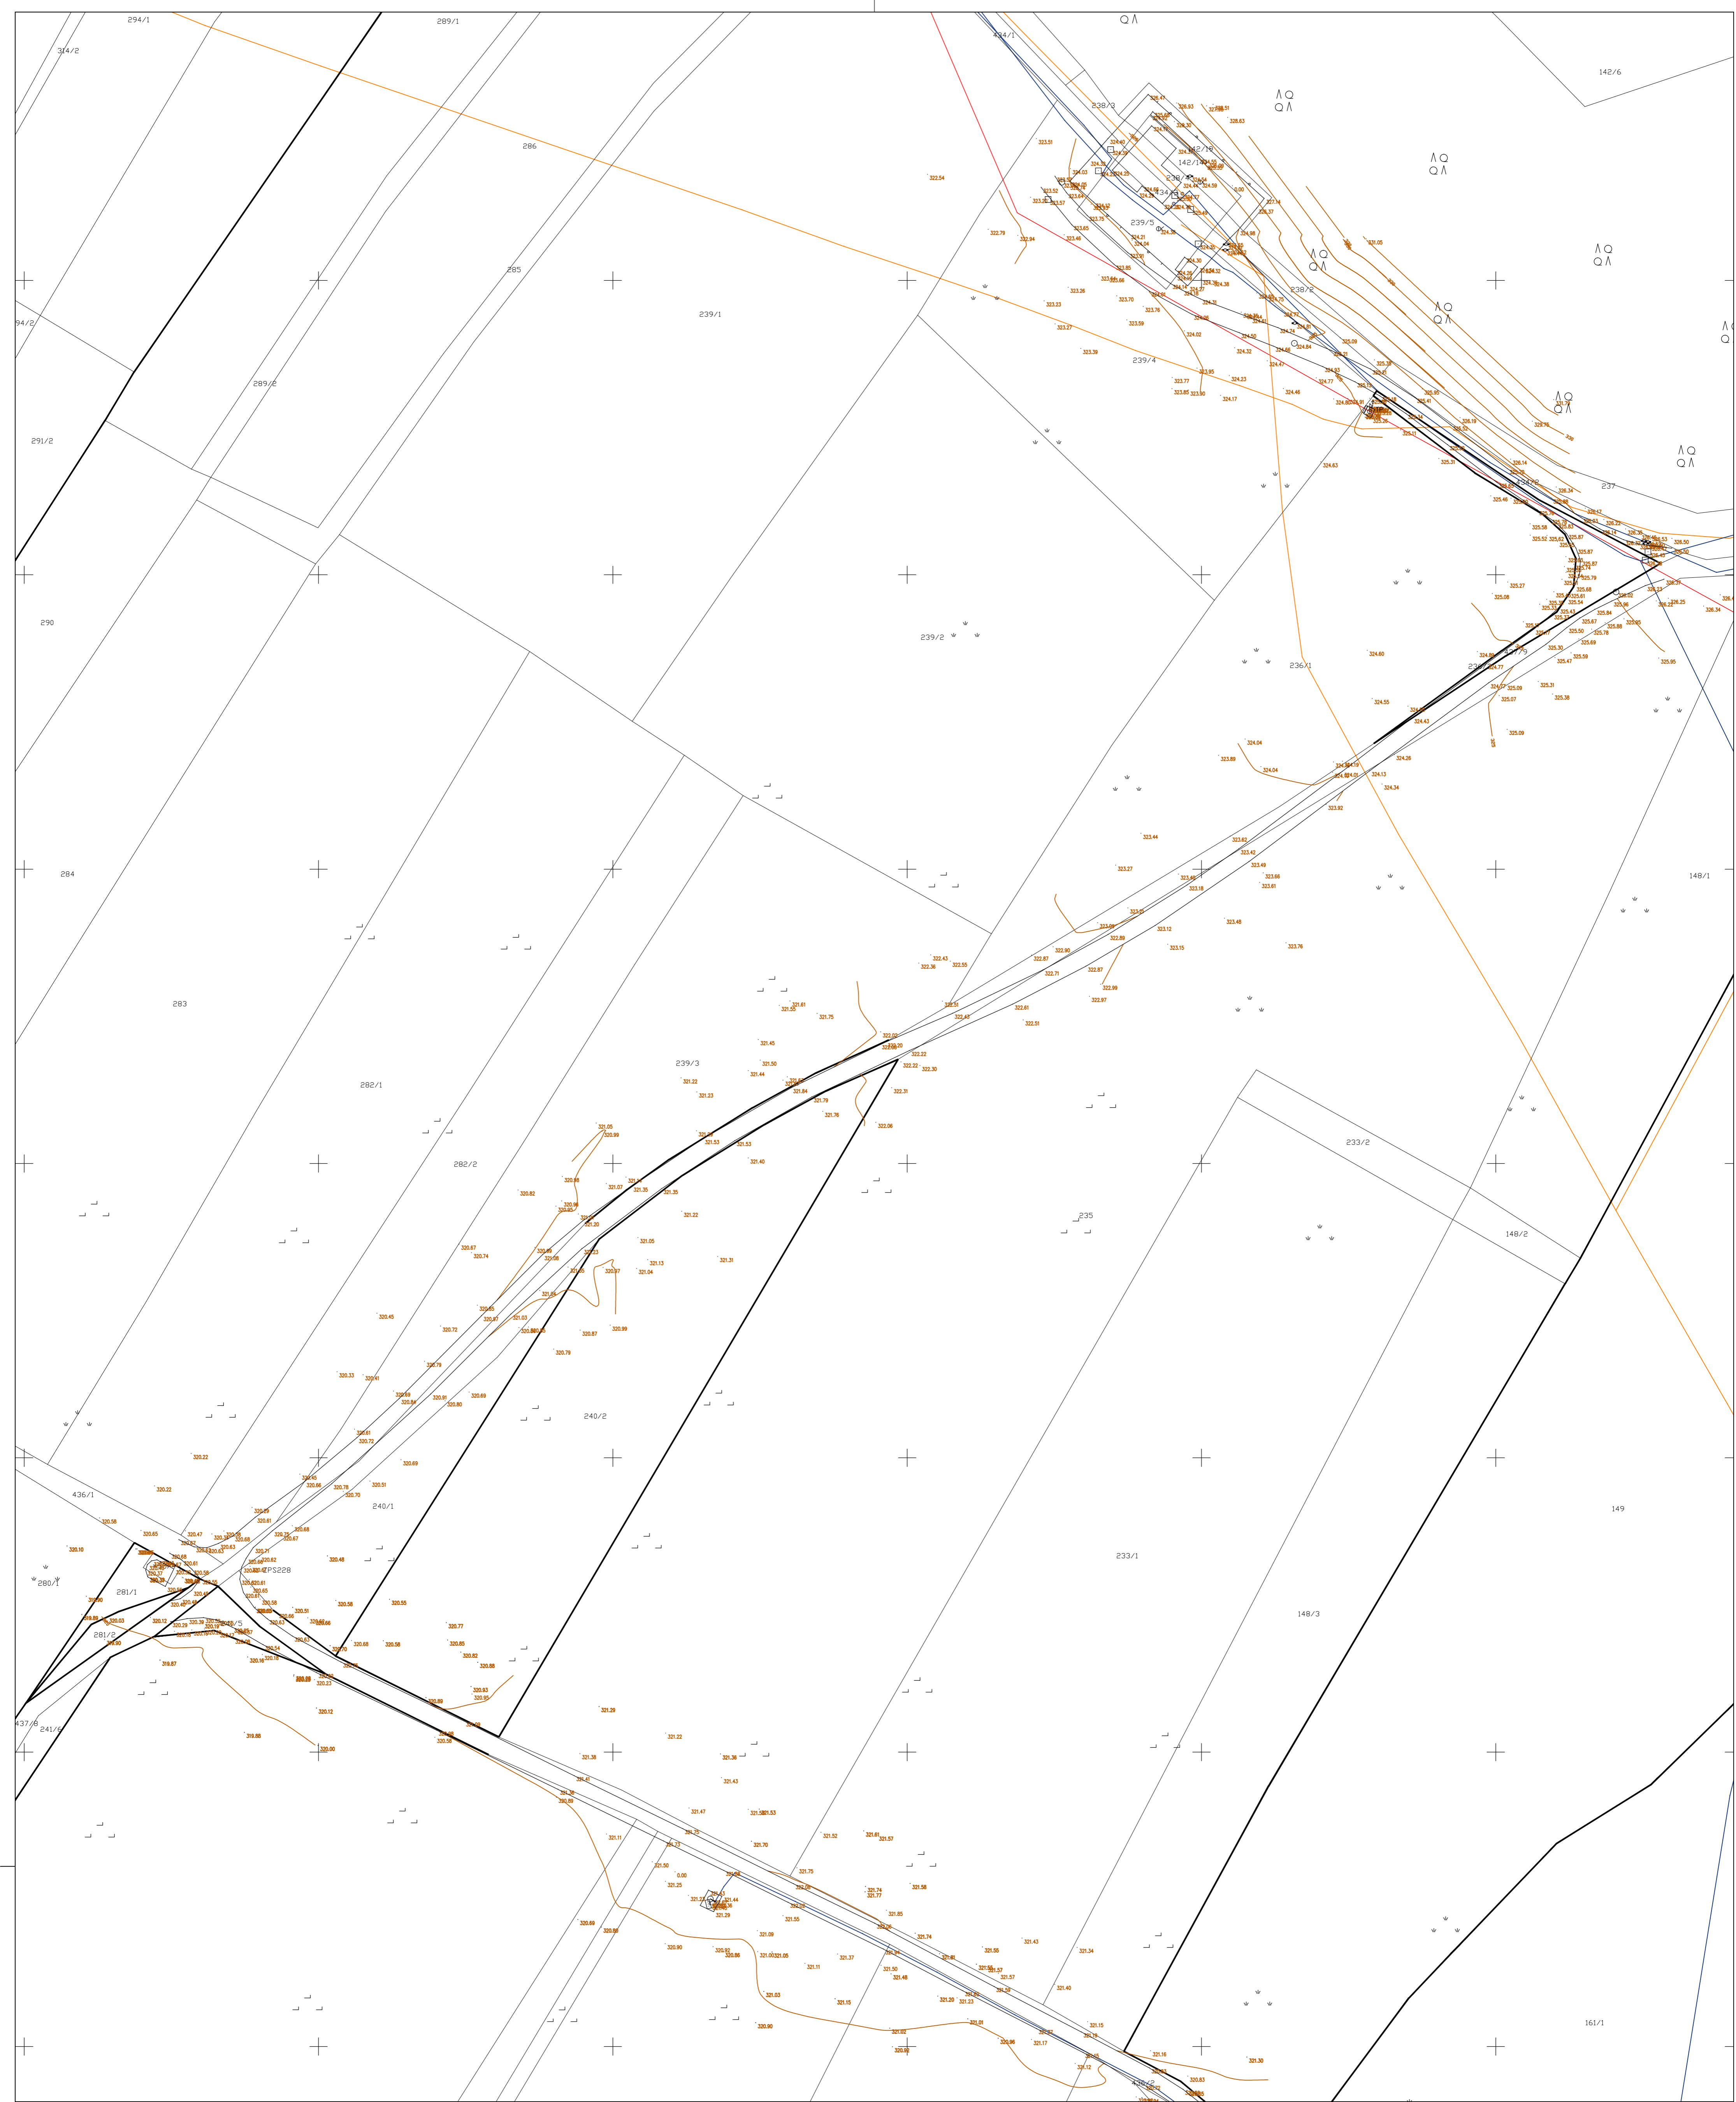






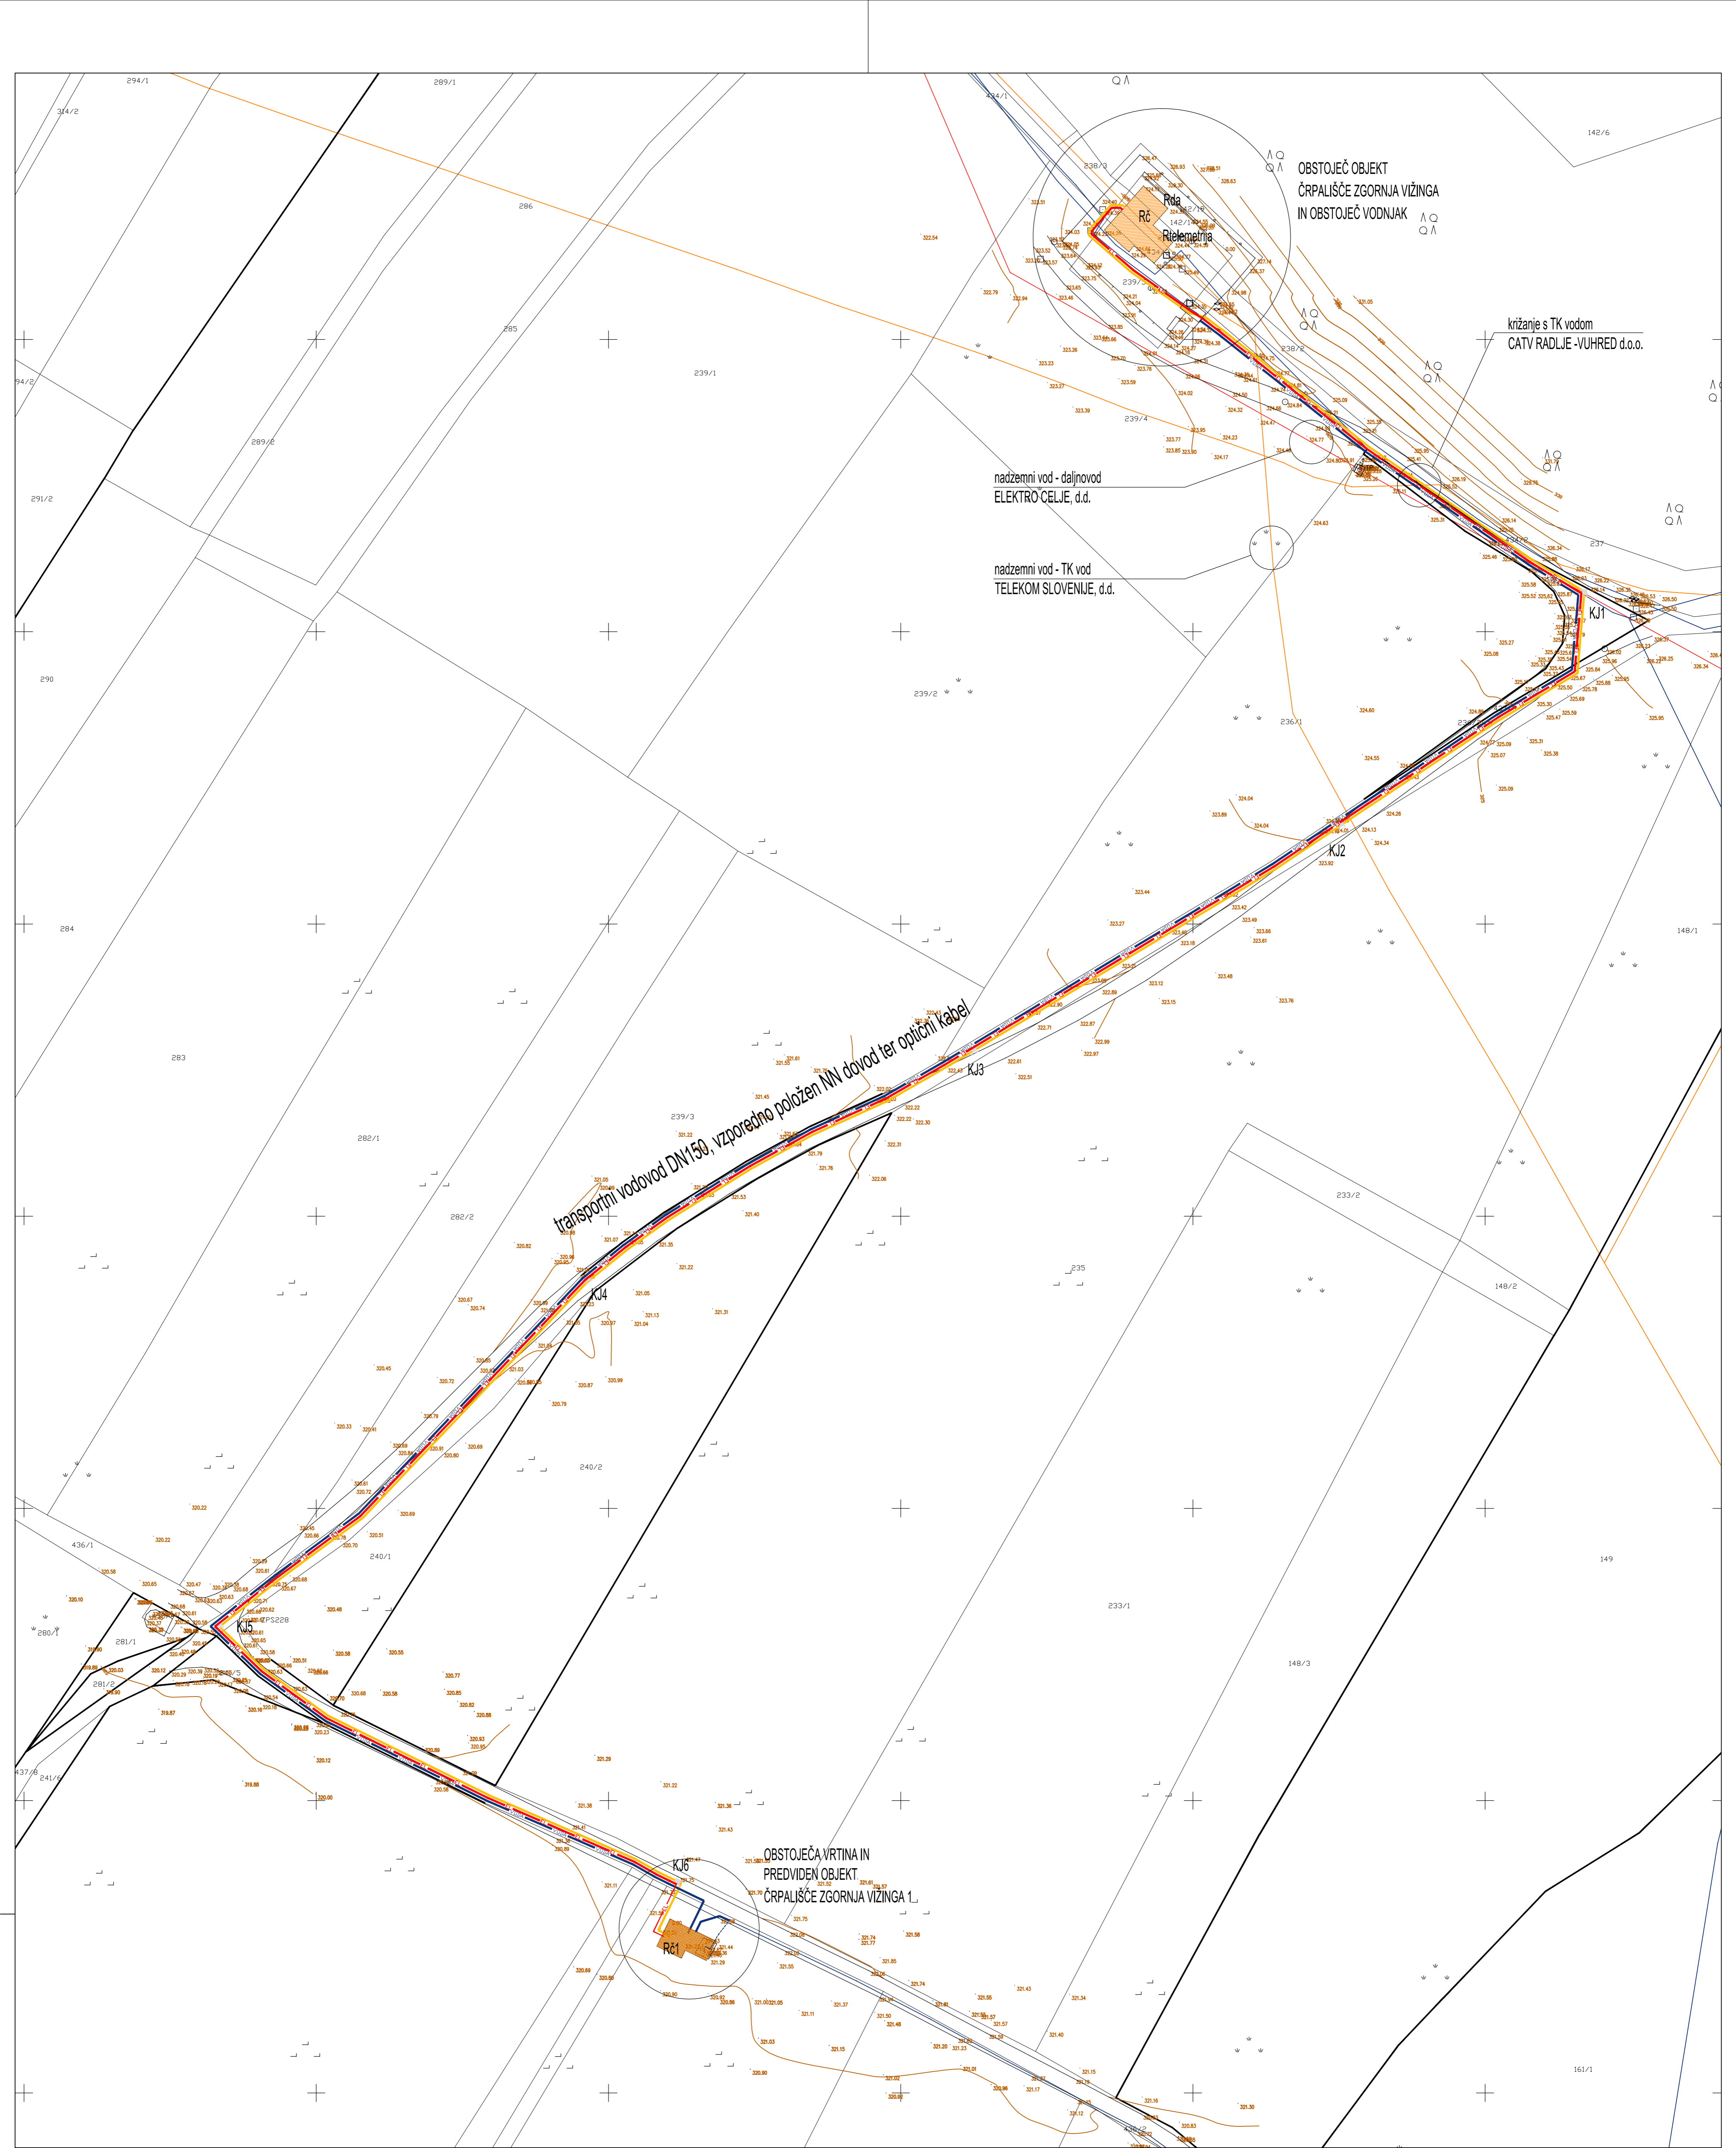

D93
 2025/14
 03

SITUACIJA - GRADBENA
 datum: 2025/14
 status: 1:500
 september 2025








LEGENDA
 OBSTOJEČA CIL
 vodonosnik
 vodonosnik
 električni vod
 telekomunikacijski vodovod
 OBSTOJEČA CIL in obstoječi vodonosnik

PREDVIDEN CIL
 transportni vodovod DN150
 električni vod in NN dovod iz Rc do Rc1
 NAVZG: 4x150+1 5strmiz v z.s. PE-PVC 180x4,7mm
 optični kabel v z.s. 6x32mm

DOKUMENT

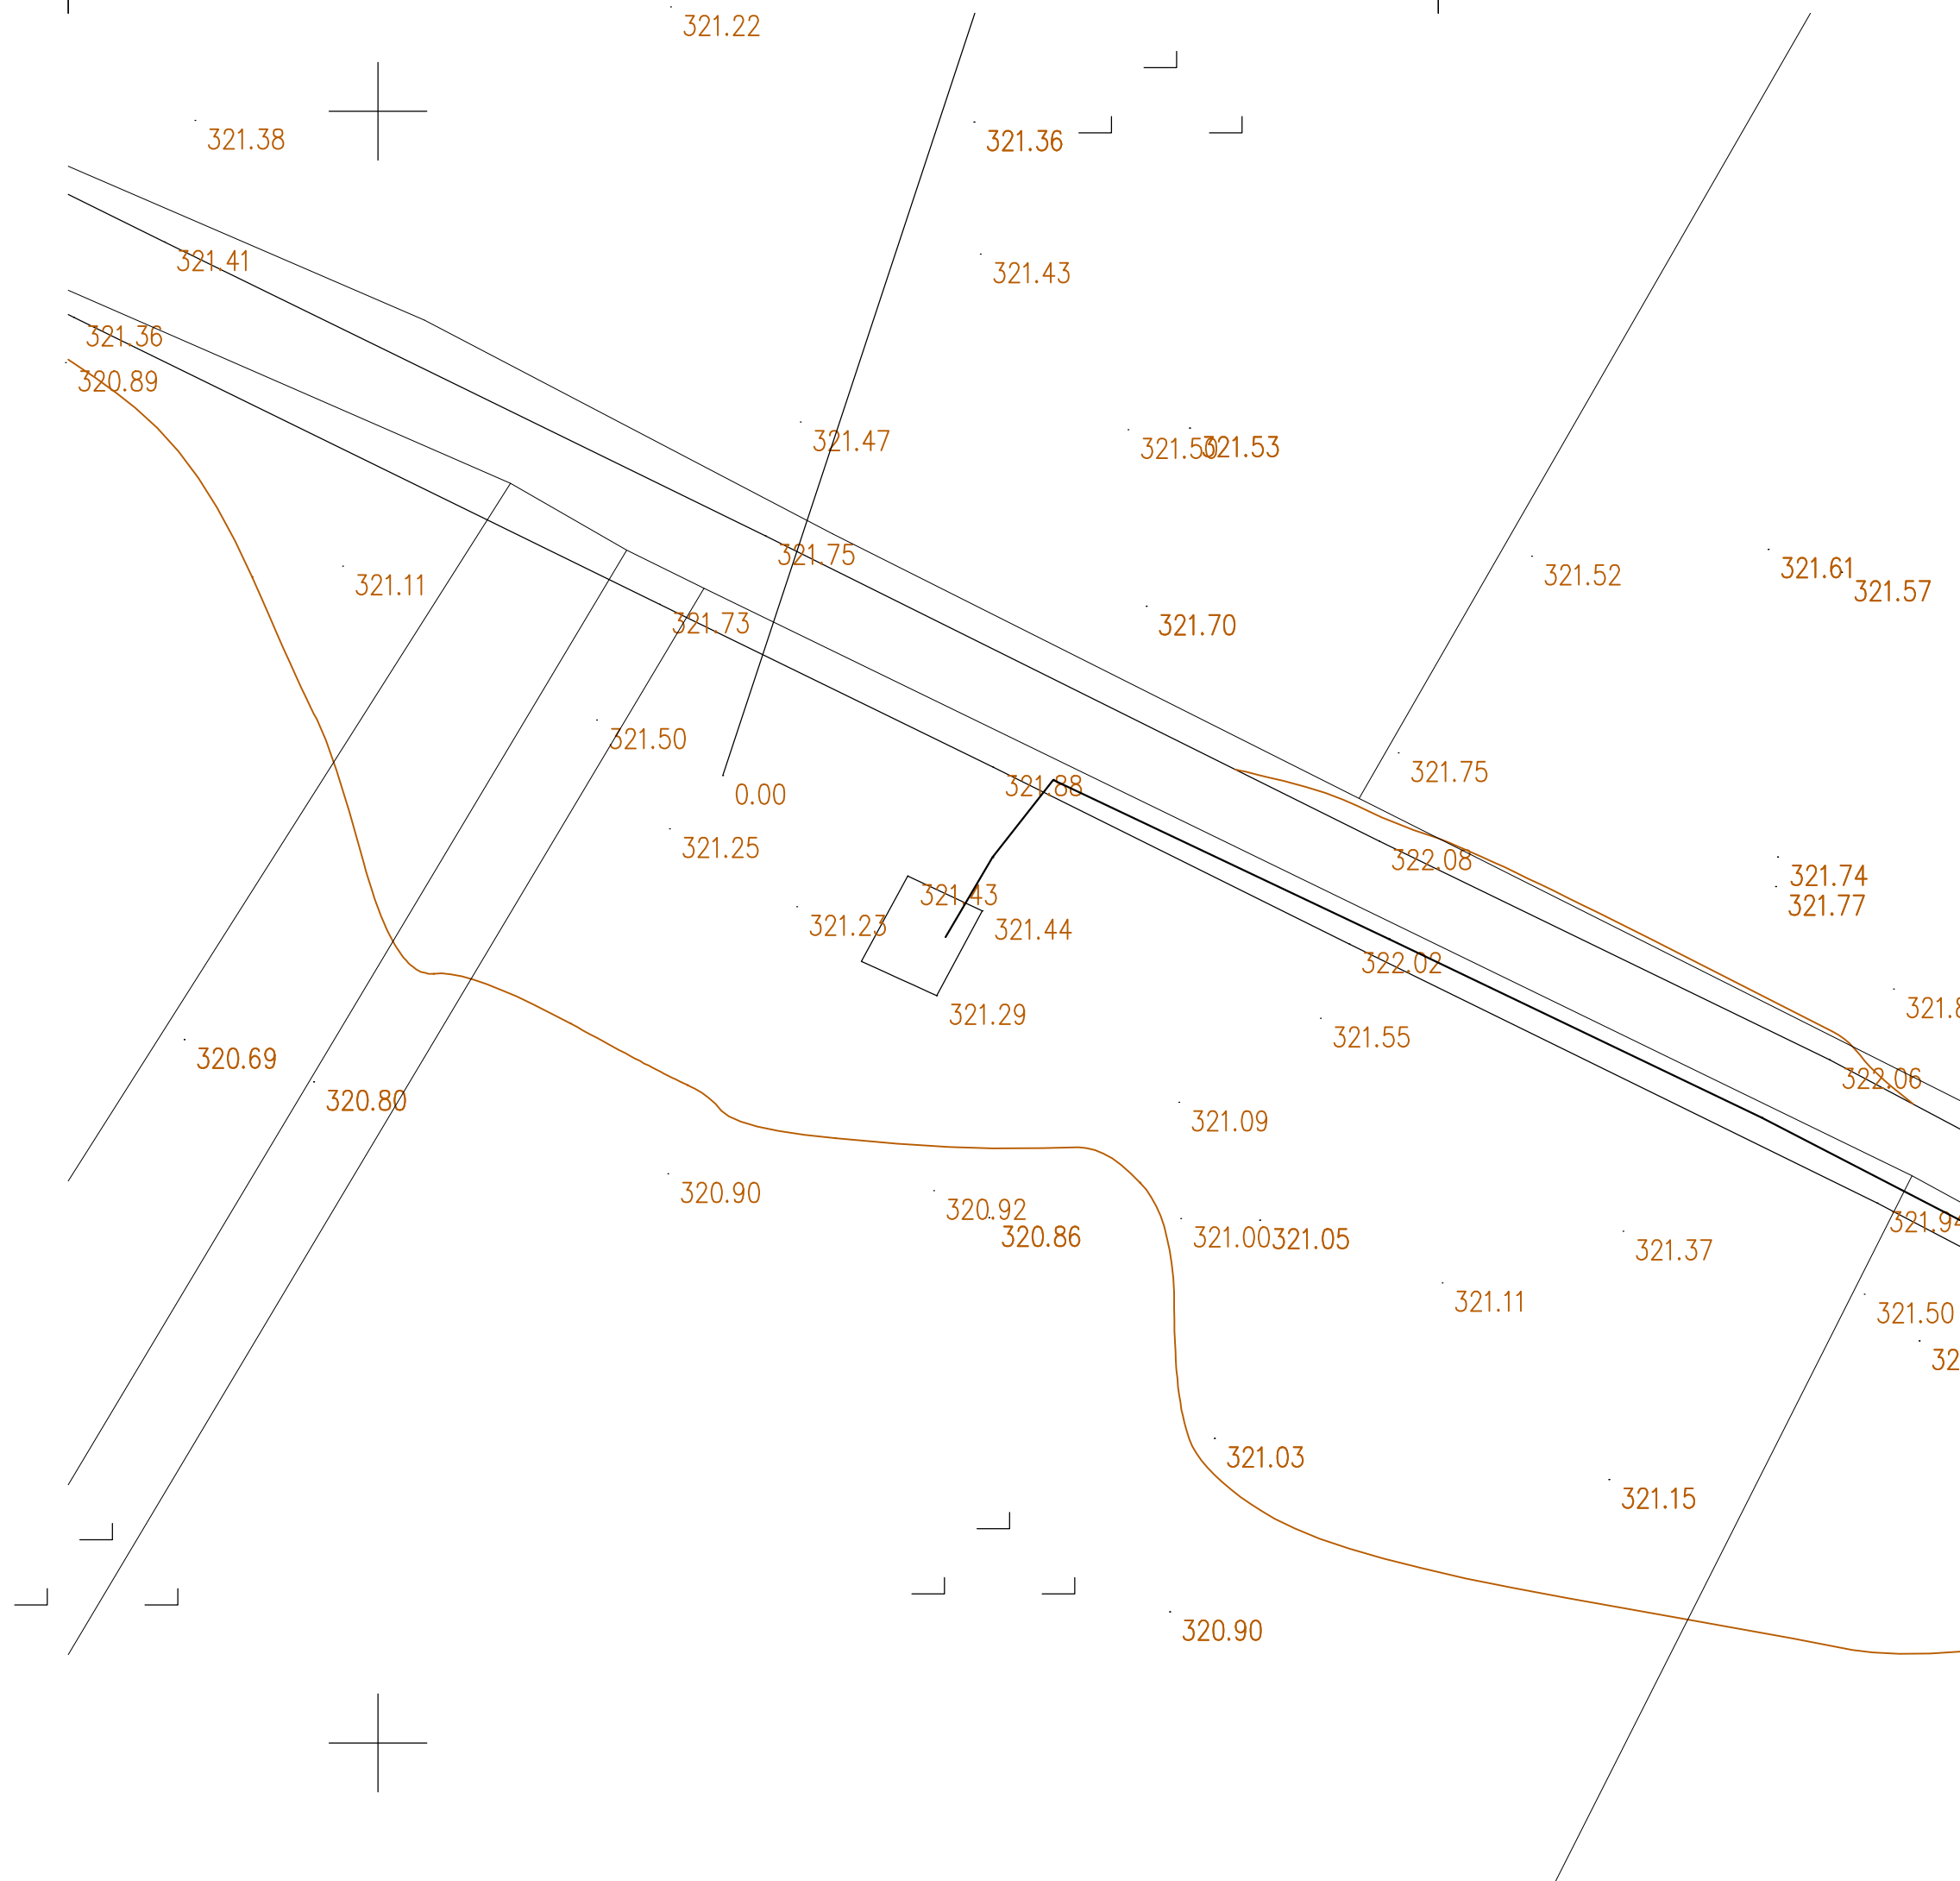

projektant



OBČINA RADLJE OB DRAVI
Mariborska cesta 7
2360 Radlje ob Dravi

ČRPALIŠČE ZGORNJA VIŽINGA 1

vodja projektiranja

Matej Donaj, dipl.inž.str.
IZS S-1798


izdelovalec osnovnega načrta/prikaza

Ines GREGORČIČ, udia
ZAPS A-1681

vsebina risbe

SITUACIJA - OBSTOJEČE STANJE, LIST 1


številka projekta	2025/14	merilo	1:200
številka načrta	2025/14	datum	september 2025
faza	DGD	št. risbe	04

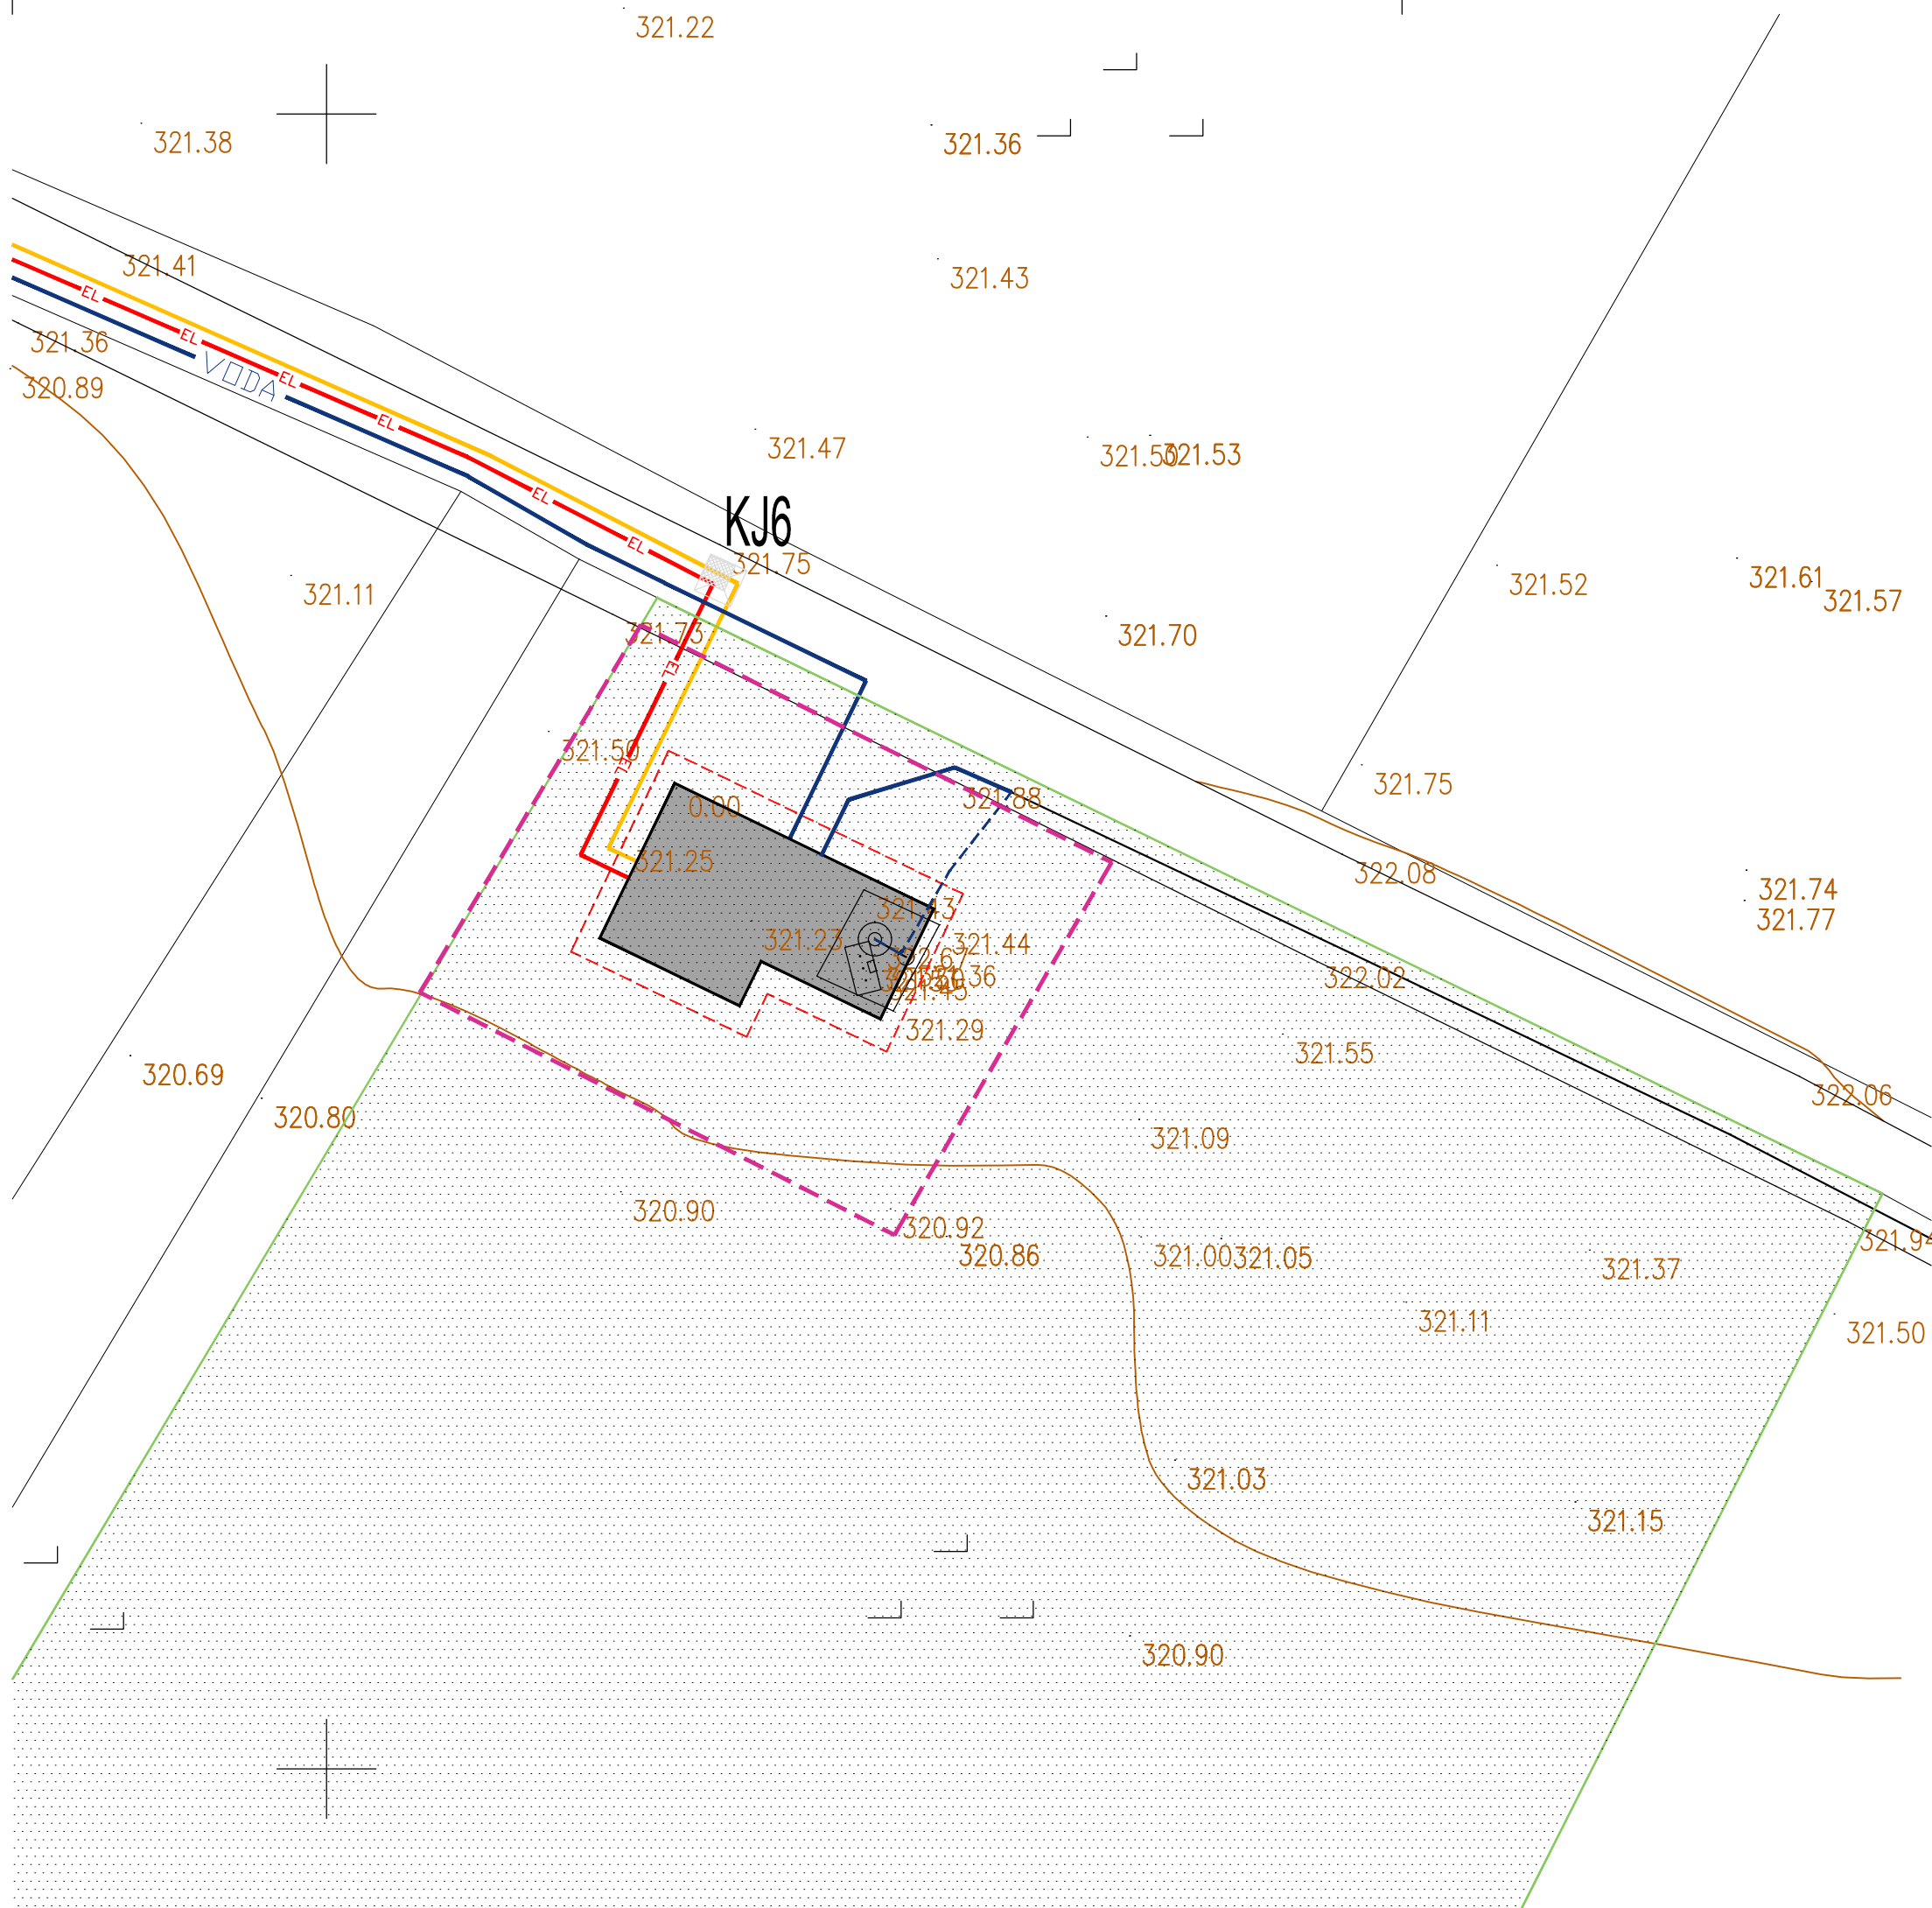

- LEGENDA**
- zemljiška parcela (parcela št. 258/1, k.o. 806 Zgornja Vižinga)
 - gradbene parcele (208 m²)
 - predviden objekt črpališče Zgornja Vižinga 1
 - streha predvidenega objekta

ZEMLJIŠKA PARCELA
 parcela št. 258/1, k.o. 806 Zgornja Vižinga 10.760 m²

projektant	
	
OBČINA RADLJE OB DRAVI Mariborska cesta 7 2360 Radlje ob Dravi	
objekt	
ČRPALIŠČE ZGORNJA VIŽINGA 1	
vodja projektiranja	
Matej Donaj, dipl.inž.str. IZS S-1798	
izdelovalec osnovnega načrta/prikaza	
Ines GREGORČIČ, udia ZAPS A-1681 	
vsebina risbe	
GRADBENA IN UREDITVENA SITUACIJA ZEMLJIŠČE ZA GRADNJO, LIST 1	
številka projekta	merilo
2025/14	1:250
številka načrta	datum
2025/14	september 2025
faza	
DGD	05

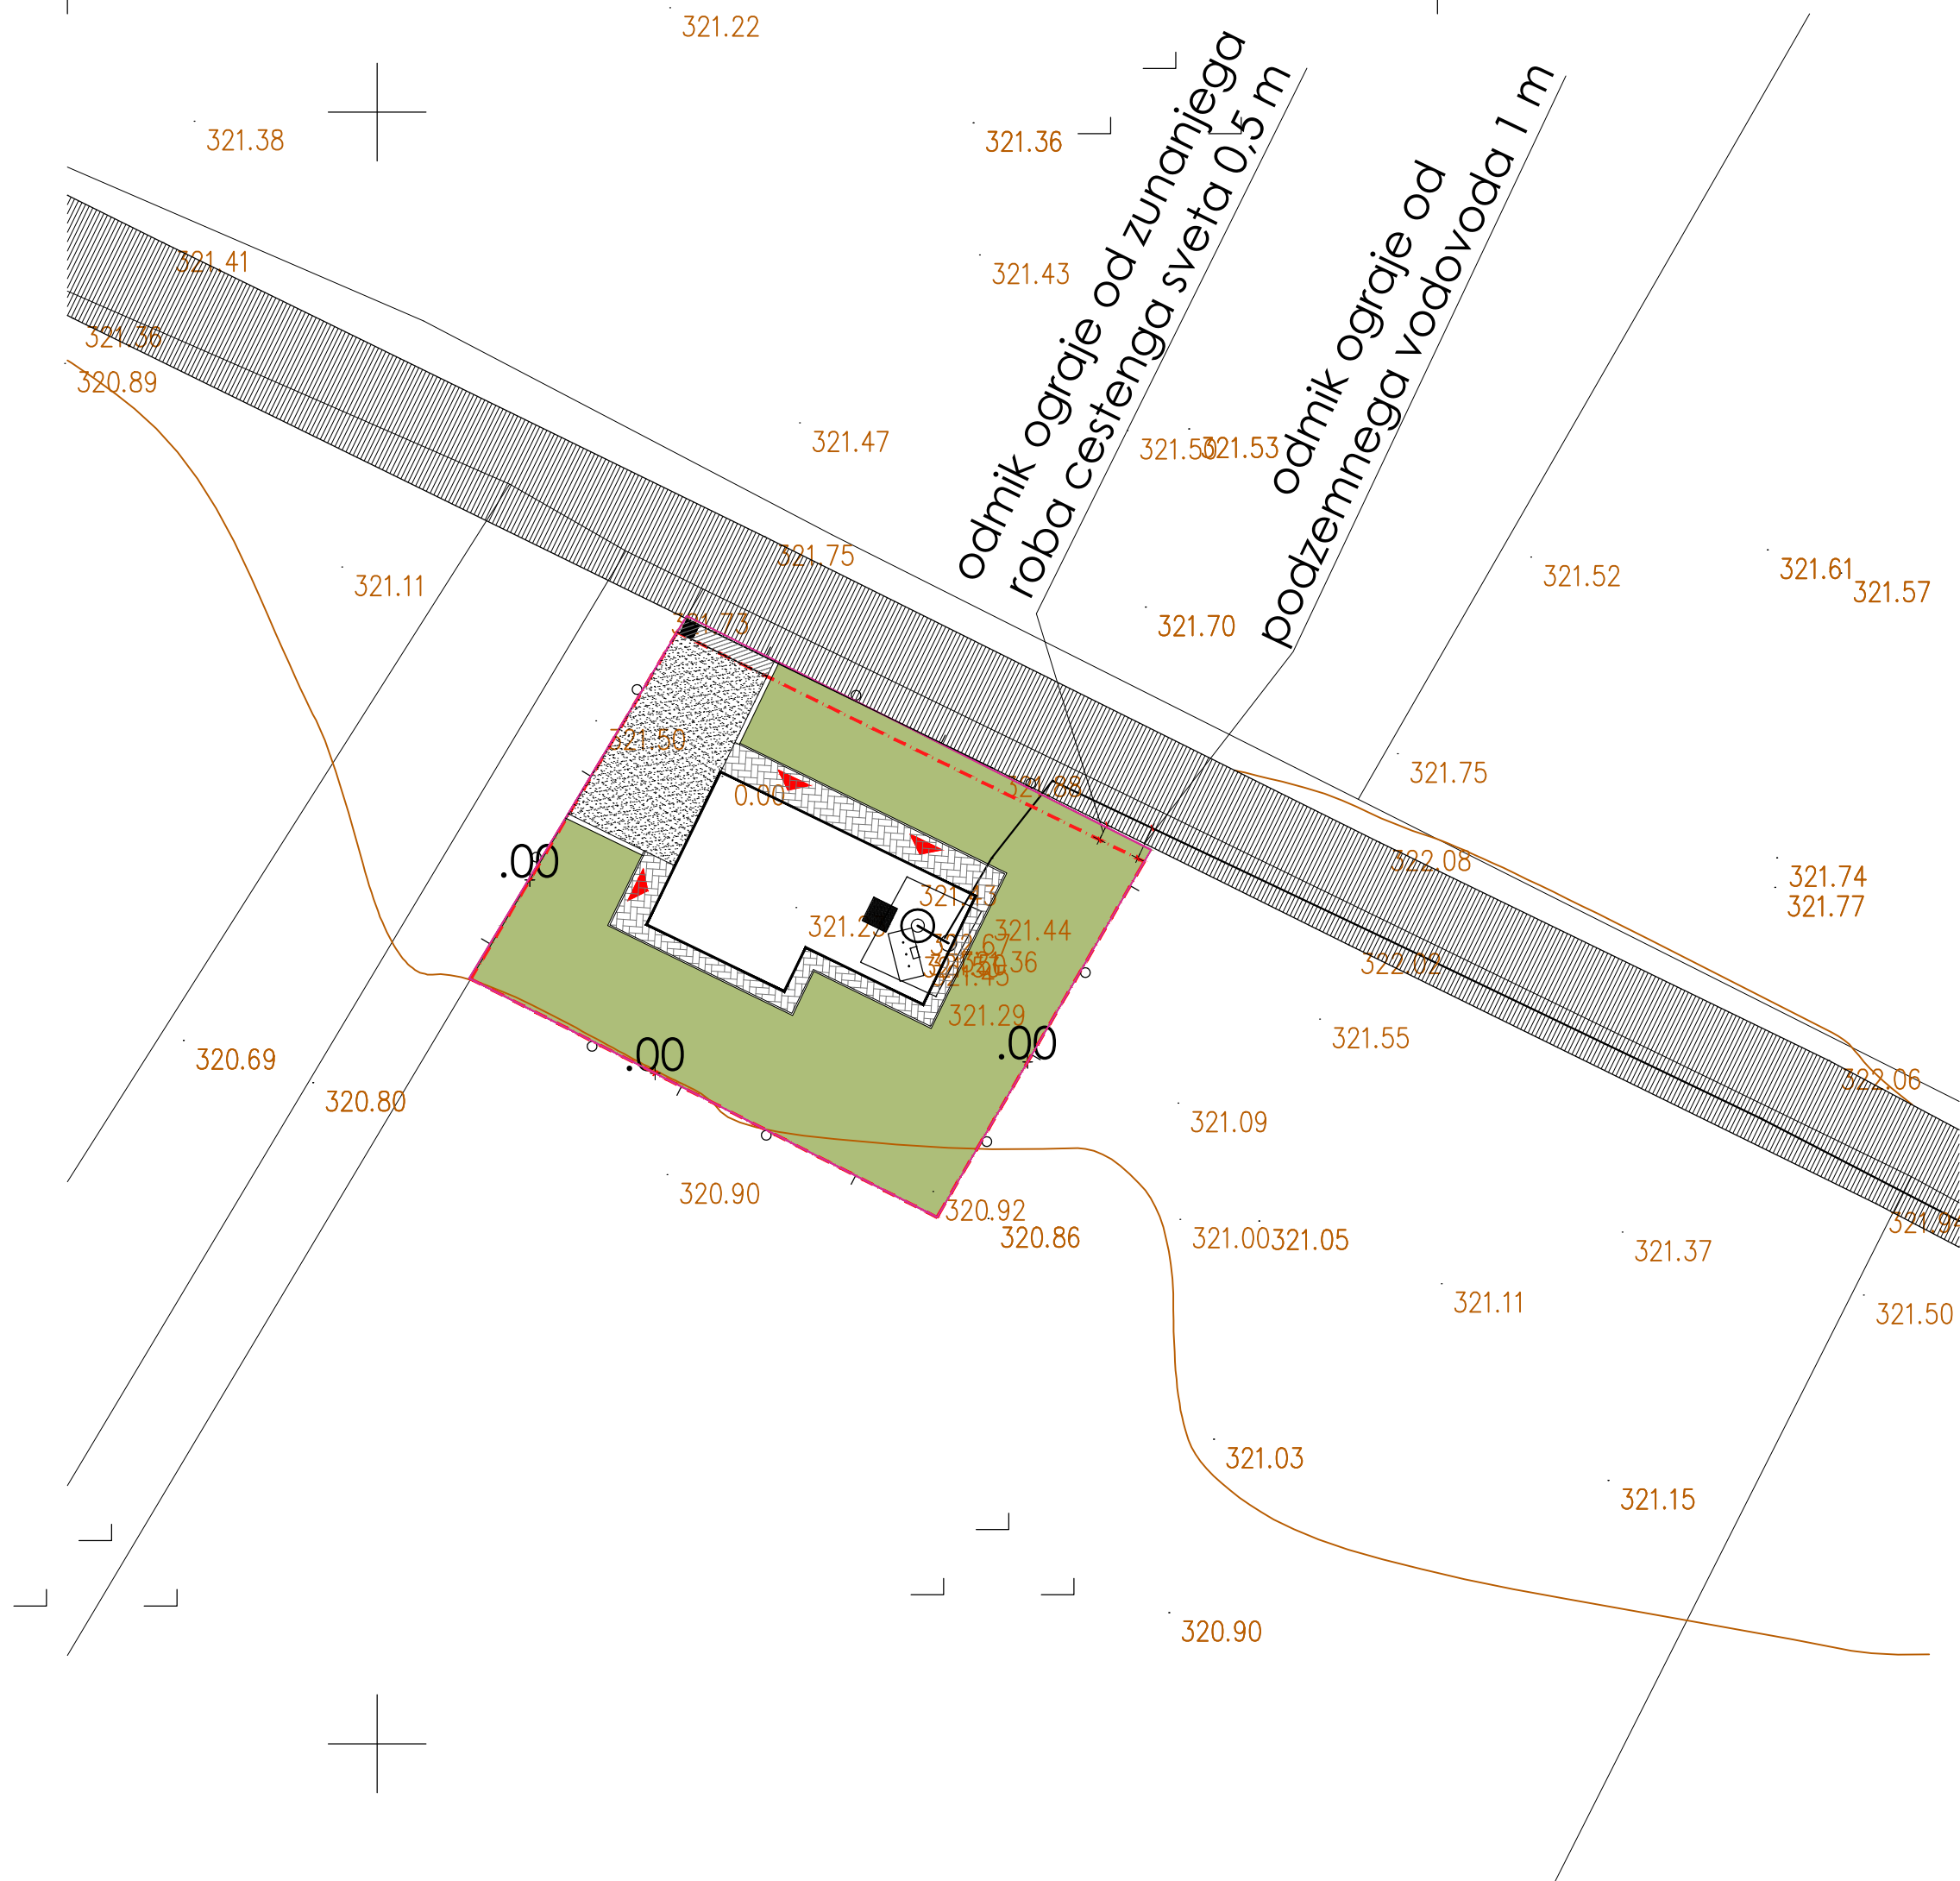

- LEGENDA**
- gradbena parcela (208 m²)
 - predvidena ograja
 - predviden objekt črpalnice Zgornja Vižinga 1
 - streha predvidenega objekta
 - stik stavbe z zemljiščem (39,50 m²)
 - utrjene povozne /tlakovane površine (44,10 m²)
 - zelene površine (124,40 m²)
 - predviden vhod

projektant



sinergija
arhitektura
& energetika

OBČINA RADLJE OB DRAVI
Mariborska cesta 7
2360 Radlje ob Dravi

objekt

ČRPALIŠČE ZGORNJA VIŽINGA 1

vodja projektiranja

Matej Donaj, dipl.inž.str.
IZS S-1798

izdelovalec osnovnega načrta/prikaza


Ines GREGORČIČ, udia
ZAPS A-1681


 



vsebina risbe

GRADBENA IN UREDITVENA SITUACIJA
PRIKAZ ZUNANJE UREDITVE, LIST 1


številka projekta	merilo
2025/14	1:250
številka načrta	datum
2025/14	september 2025
faza	
DGD	08

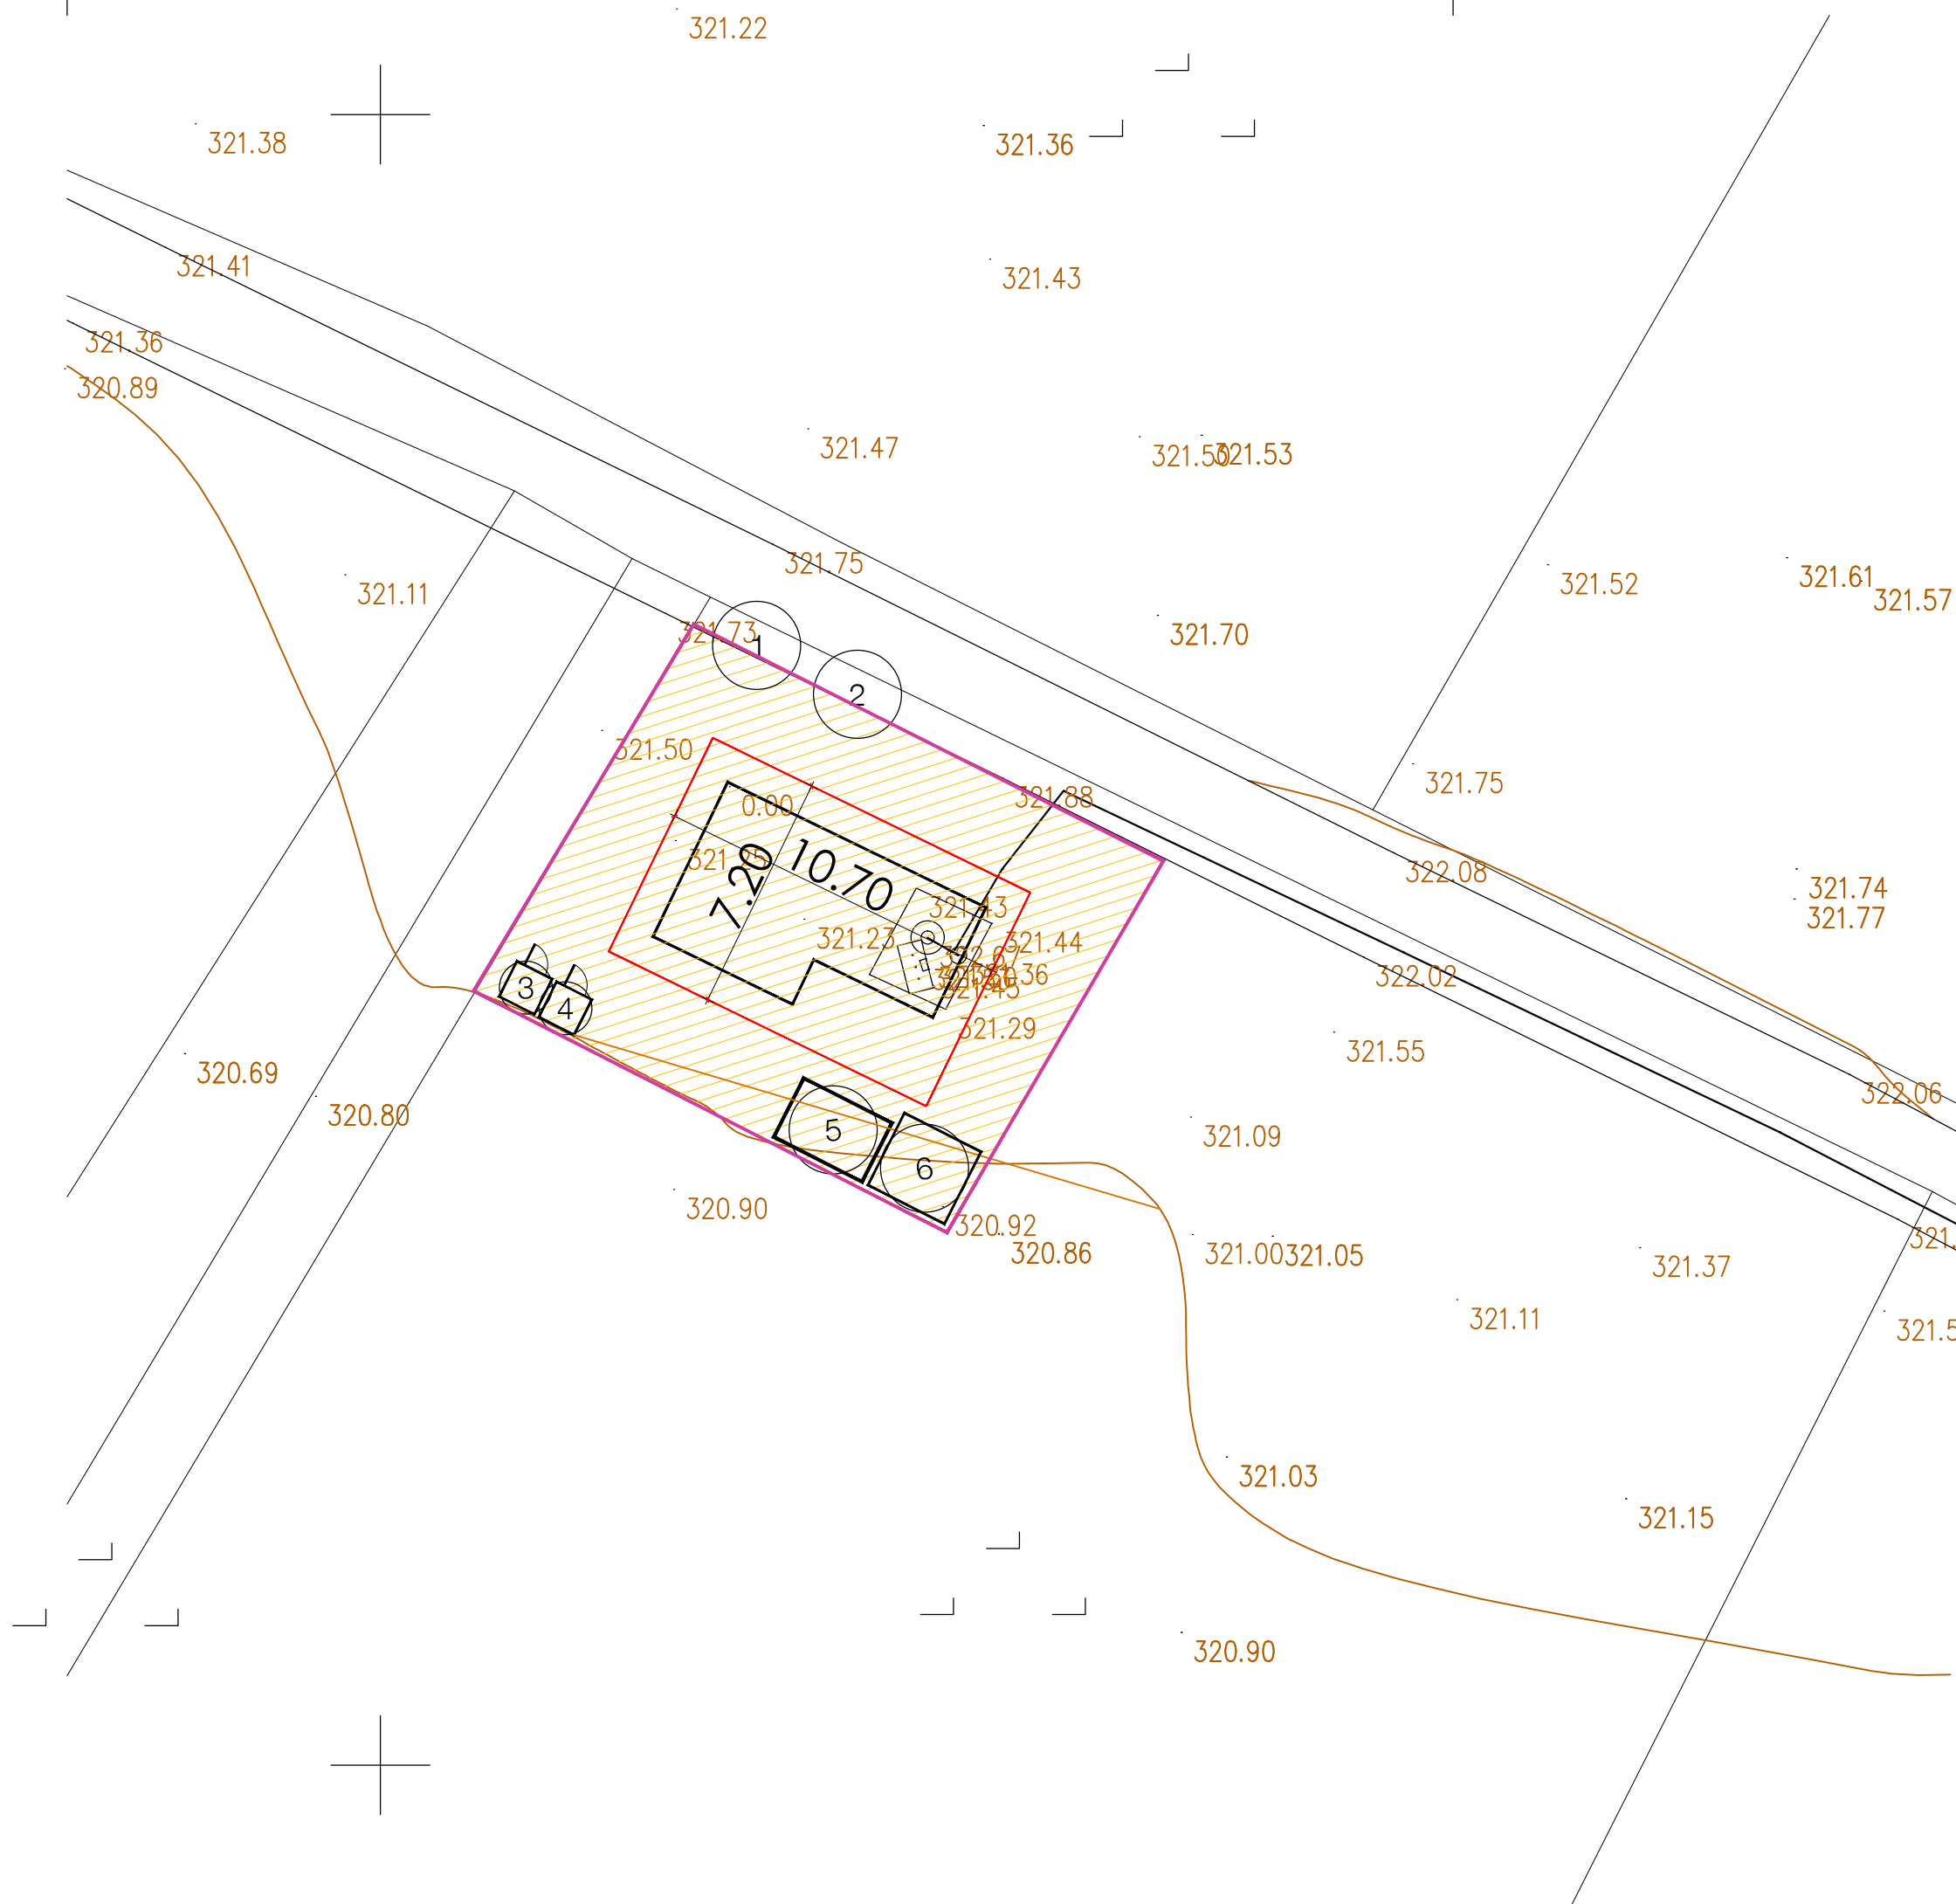


- LEGENDA**
-  območje gradbišča
 -  predviden objekt
 -  gradbena jama (7,20 m x 10,70 m)

 - ① gradbiščni vhod/izhod
 - ② tabla označitve gradbišča
 - ③ mobilna toaletna kabina
 - ④ umivalnica
 - ⑤ deponija opažev in gradbenega materiala
 - ⑥ gradbiščna baraka "METALBOX B26"

projektant	
	
OBČINA RADLJE OB DRAVI Mariborska cesta 7 2360 Radlje ob Dravi	
objekt	
ČRPALIŠČE ZGORNJA VIŽINGA 1	
vodja projektiranja	
Matej Donaj, dipl.inž.str. IZS S-1798	
izdelovalec osnovnega načrta/prikaza	
Ines GREGORČIČ, udia ZAPS A-1681 	
vsebina risbe	
GRADBENA IN UREDITVENA SITUACIJA PRIKAZ OBMOČJA GRADBIŠČA, LIST 1	
številka projekta	merilo
2025/14	1:250
številka načrta	datum
2025/14	september 2025
faza	
DGD	09

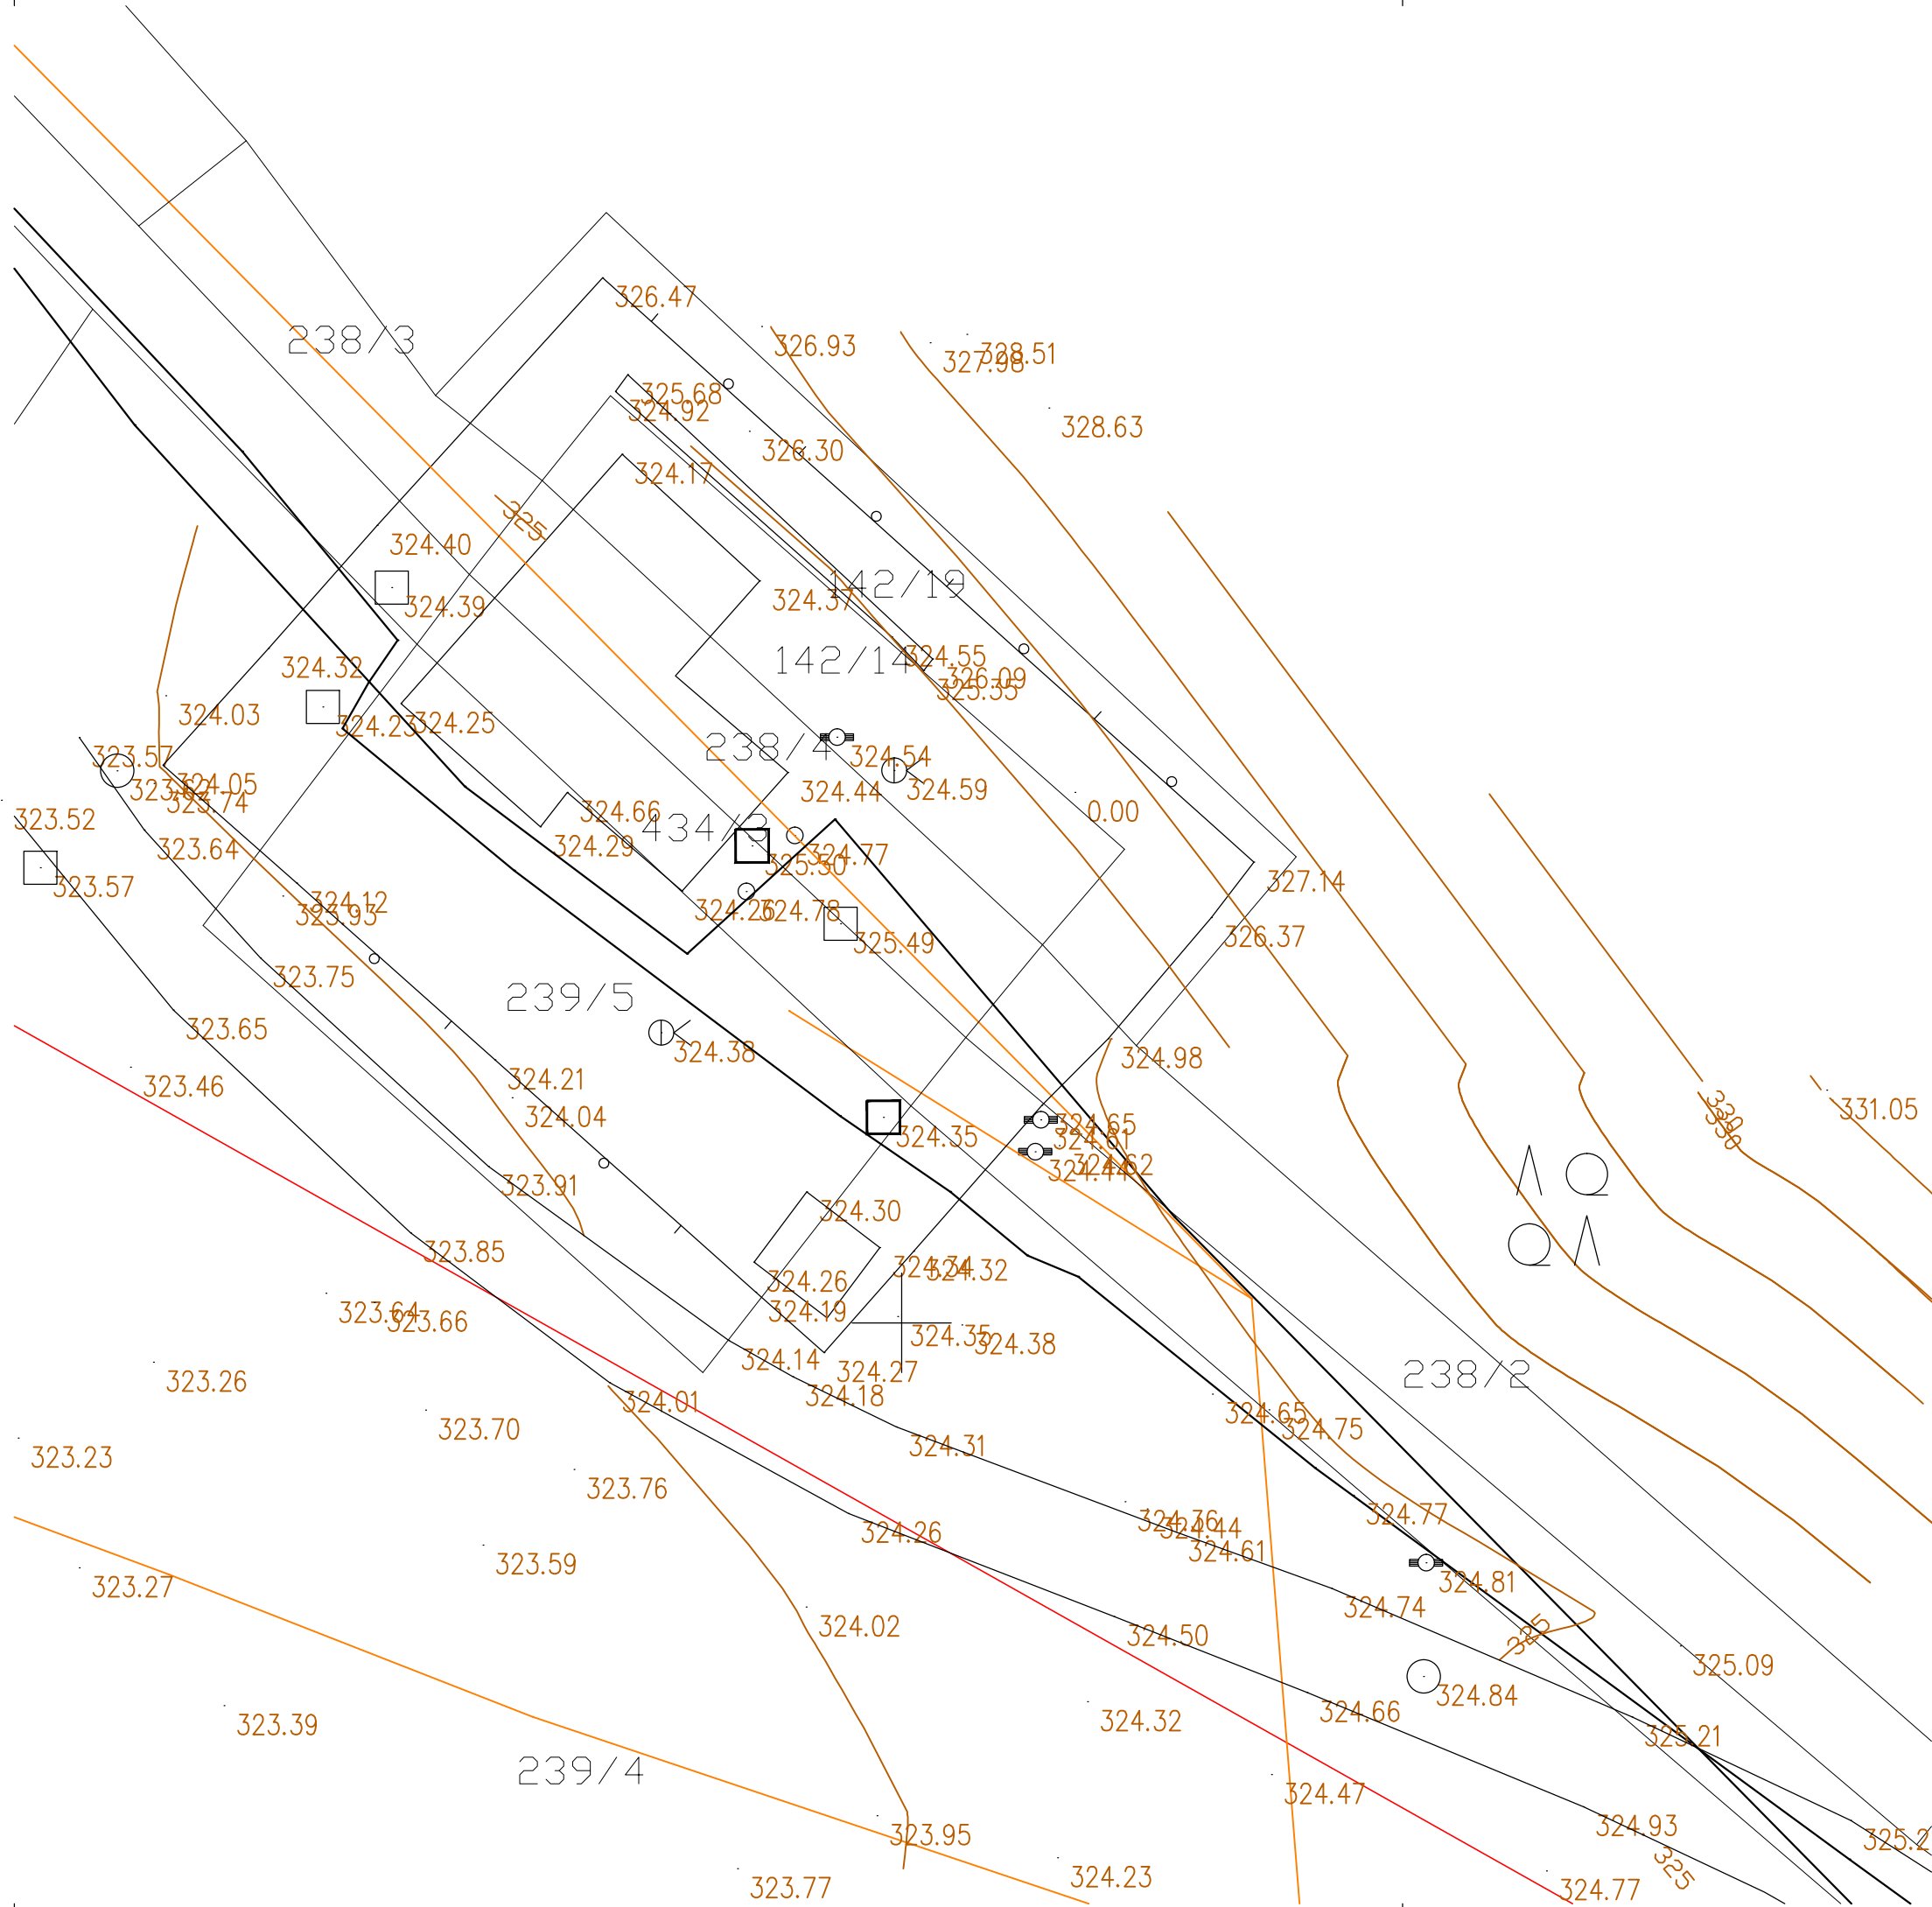

projektant	
	
OBČINA RADLJE OB DRAVI Mariborska cesta 7 2360 Radlje ob Dravi	
objekt	
VODNJAK IN ČRPALIŠČE ZGORNJA VIŽINGA	
vodja projektiranja	
Matej Donaj, dipl.inž.str. IZS S-1798	
izdelovalec osnovnega načrta/prikaza	
Ines GREGORČIČ, udia ZAPS A-1681	
vsebina risbe	
SITUACIJA - OBSTOJEČE STANJE, LIST 2	
številka projekta	merilo
2025/14	1:250
številka načrta	datum
2025/14	september 2025
faza	
DGD	11

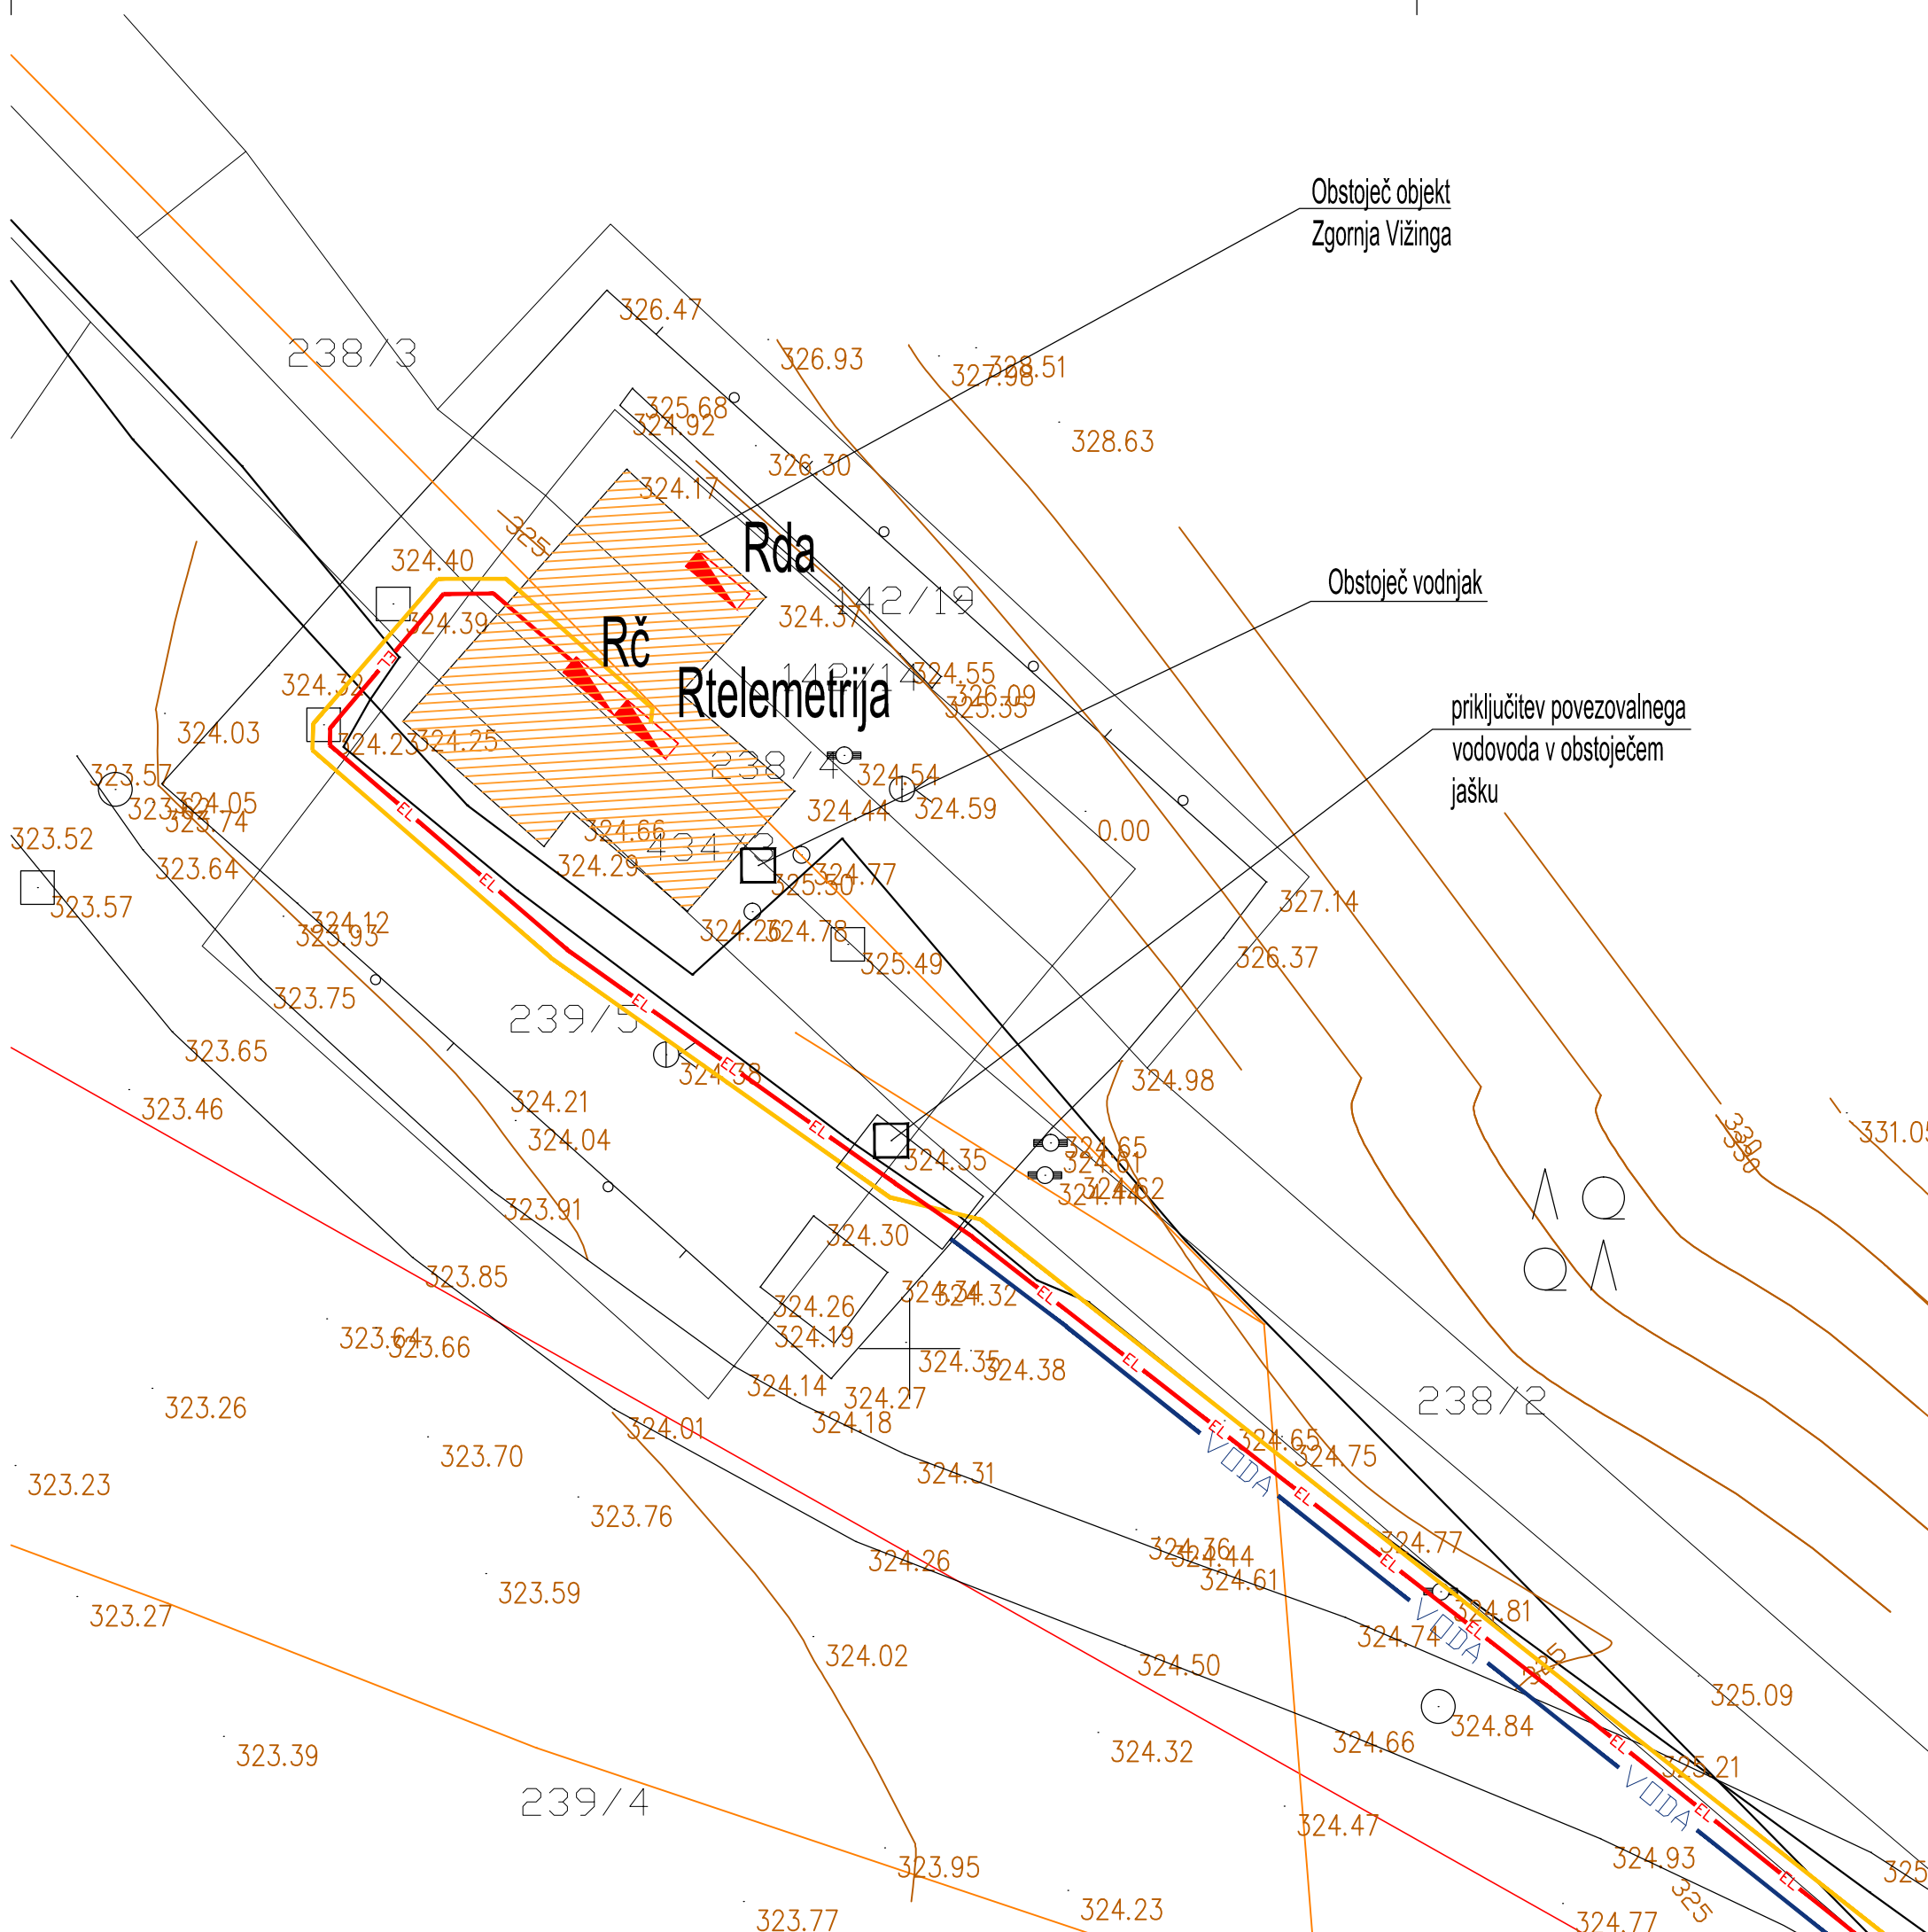

LEGENDA

obstoječ objekt Zgornja Vižinga

OBSTOJEČA GJI

vodovod

elektro vod

telekomunikacije

PREDVIDENA GJI

VODA transportni vodovod DN150

EL elektro vod (NN dovod iz Rč do rČ1 NAY2Y-J 4x150+1,5mm² v z.c. PE-PVC 160/4,7mm)

optični kabel v z.c. d=32mm

projektant

sinergija arhitekture & energetike

OBČINA RADLJE OB DRAVI
Mariborska cesta 7
2360 Radlje ob Dravi

objekt

VODNJAK IN ČRPALIŠČE ZGORNJA VIŽINGA

vodja projektiranja

Matej Donaj, dipl.inž.str.
IZS S-1798

izdelovalec osnovnega načrta/prikaza

Ines GREGORČIČ, udia
ZAPS A-1681

vsebina risbe

KOMUNALNA OSKRBA OBJEKTA, LIST 2

številka projekta	2025/14	merilo	1:250
številka načrta	2025/14	datum	september 2025
faza	DGD		