



D:\One drive\onedrive - kp-velenje-si\DELO\PROJEKTI\2021\726\_KA\_RADLJE\01\_DELO\02\_GRAFIKA\02\_SITUACIJE\_20211201.dwg

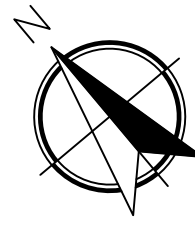

Območje aglomeracij

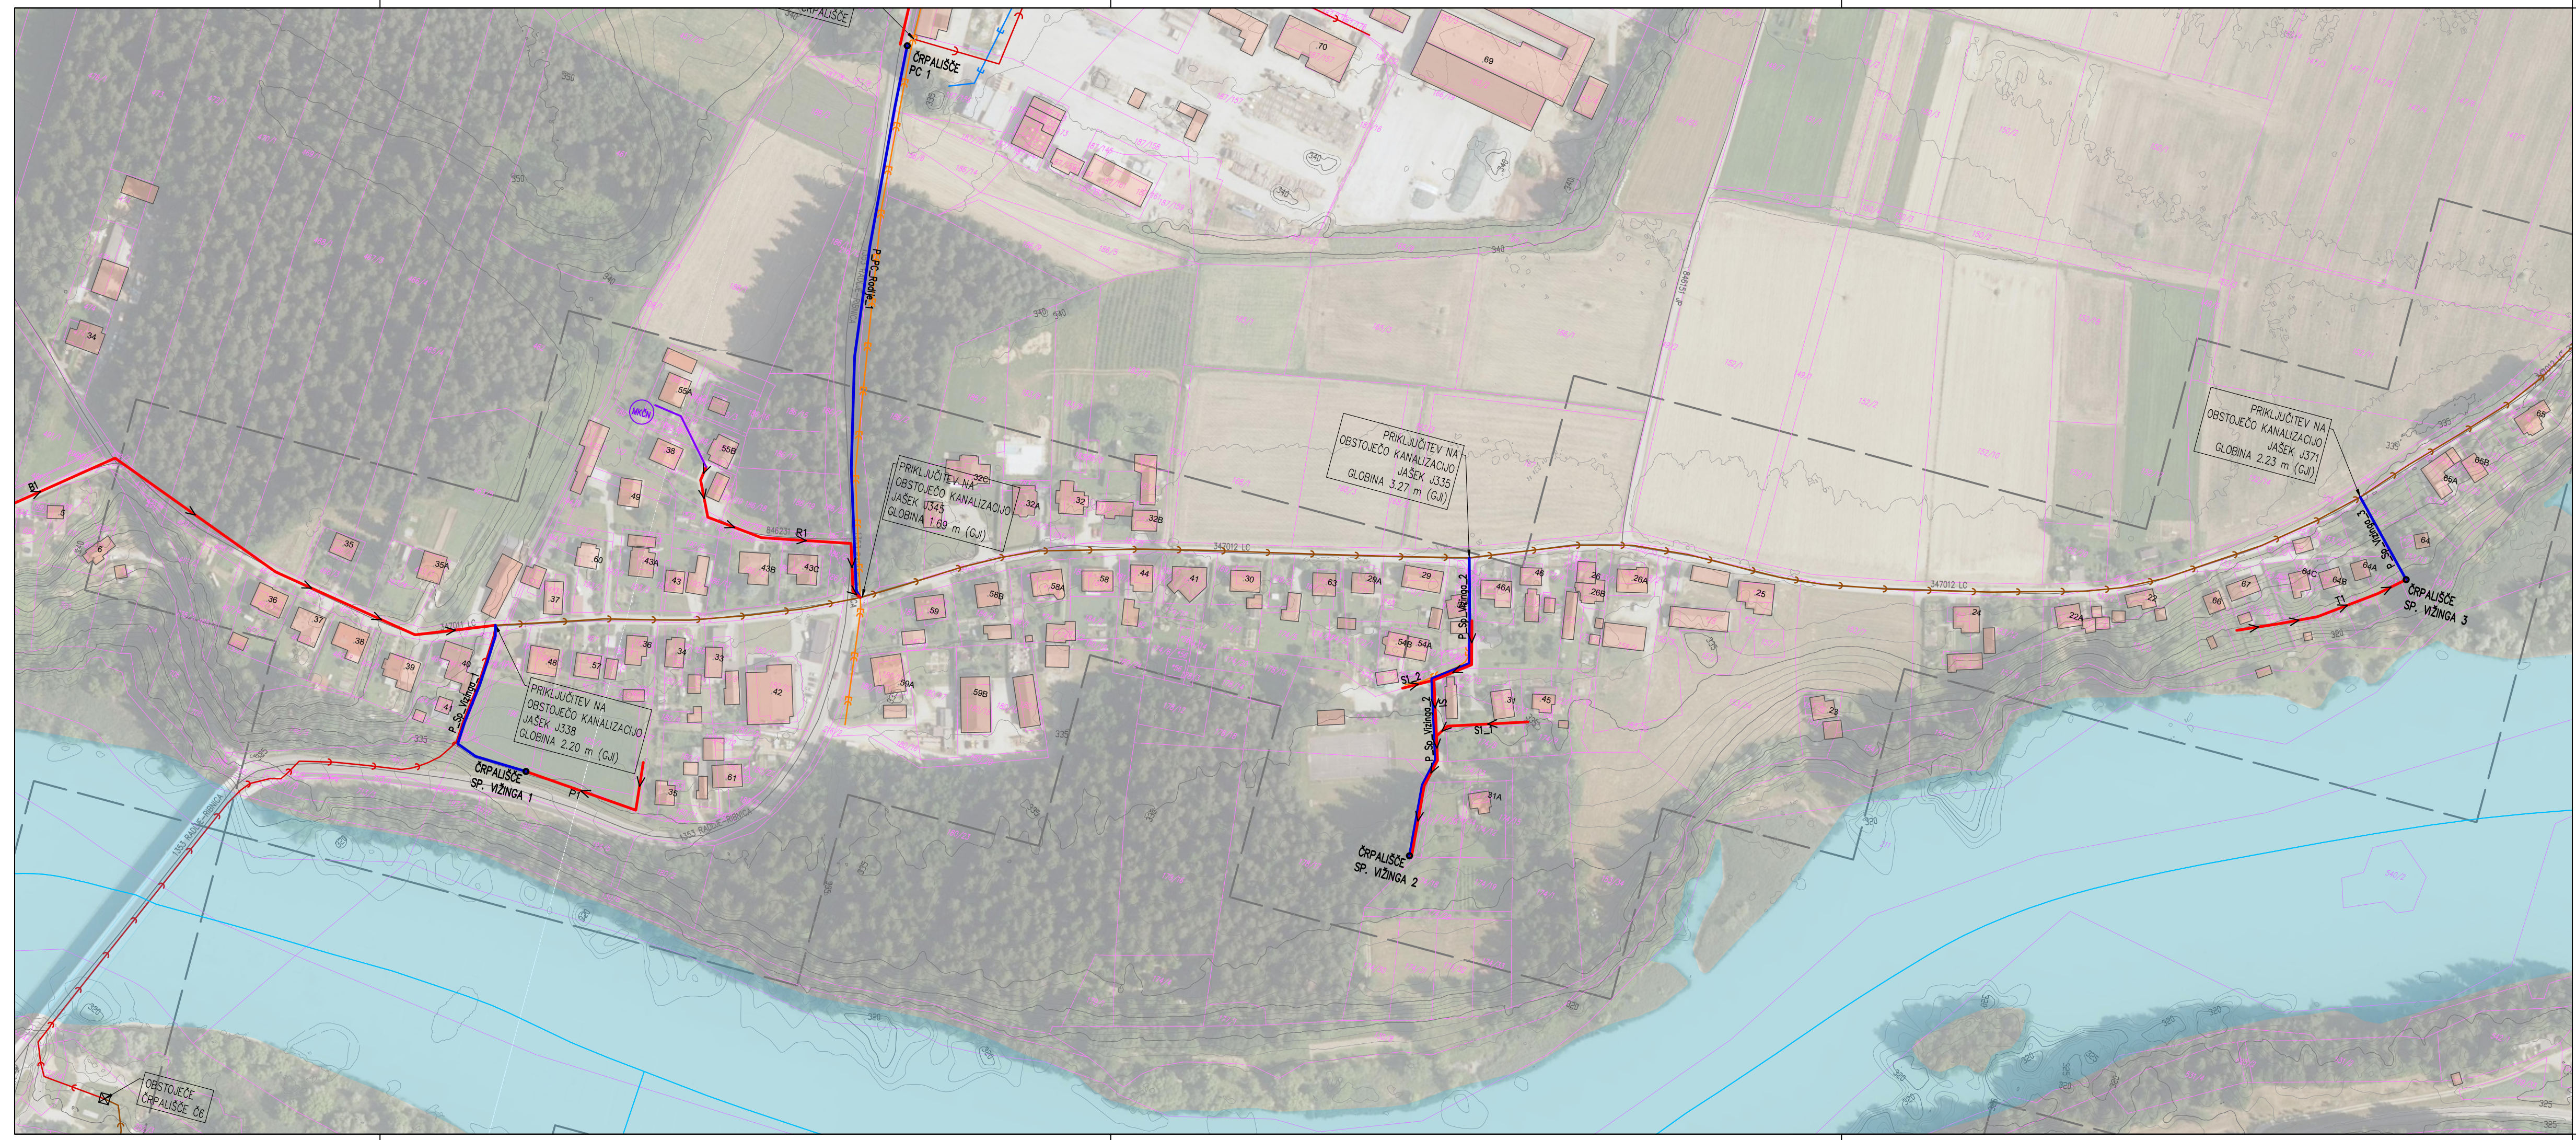

LEGENDA:

- Fekalna kanalizacija – gravitacijski vod → —
- Fekalna kanalizacija – tlačni vod → —
- Meteorna kanalizacija → —
- Mešana kanalizacija → —
- Kanalizacijski priključki – interna črpališča —
- Zasebne male komunalne čistilne naprave —



Opomba: stavbe s predvidenimi internimi črpališči in zasebnimi MKČN se opremijo z zasebnimi MKČN ali nepretočnimi greznicami, če se, v skladu z 19. členom Uredbe (Uradni list RS, št. 98/15, 76/17 in 81/19) ugotovi, da so stroški gradnje kanalizacijskega priključka nesorazmerni glede na koristi za okolje.

Sprememba:	Opis spremembe:	Datum:	Podpis:

Investitor:  Občina Radlje ob Dravi Mariborska cesta 7 2360 Radlje ob Dravi	Objekt: UREDITEV ODVODNJE KOMUNALNIH ODPADNIH VODA NA OBMOČJH AGLOMERACIJ DOBRAVA, VUHRED IN ZGORNJI KOZJI VRH TER NA OBMOČJU PC RADLJE IN NASELJA TILK	
Projektant:  KOMUNALNO PODJETJE VELENJE d.o.o. Koroska cesta 37b, 3320 Velenje SLUŽBA INVESTICIJ IN RAZVOJA	Vrsta načrta/prikaza: 2 Načrt s področja gradbeništva	
Vsebina: Prikaz predvidenega stanja – aglomeracija Vuhred – naselje Spodnja Vižinga (list 3)	Merilo: 1:2000	
Odgovorni vodja projekta: Saša Milijaš, dipl.inž.grad.	Id.št.:G-3321	Vrsta projekta: IDR
Odgovorni projektant: Saša Milijaš, dipl.inž.grad.	Id.št.:G-3321	Št. projekta: 726-KA/2020
Sodelavec – projektant: Aleš Jecel, univ.dipl.inž.vod.kom.inž.	Id.št.:G-4707	Št. lista: 2.4.2.3
Datum: december 2021		