
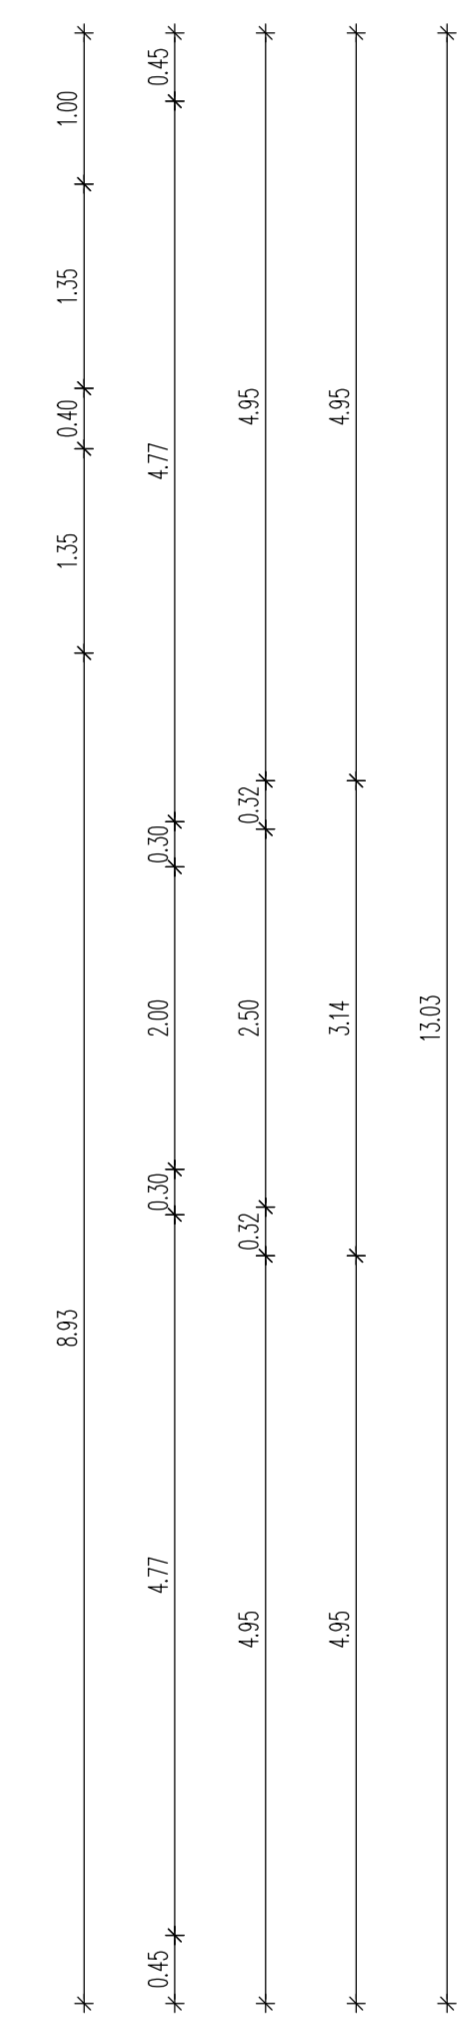


SOSEDNI OBJEKT - GARAŽE - NI PREDMET PROJEKTA

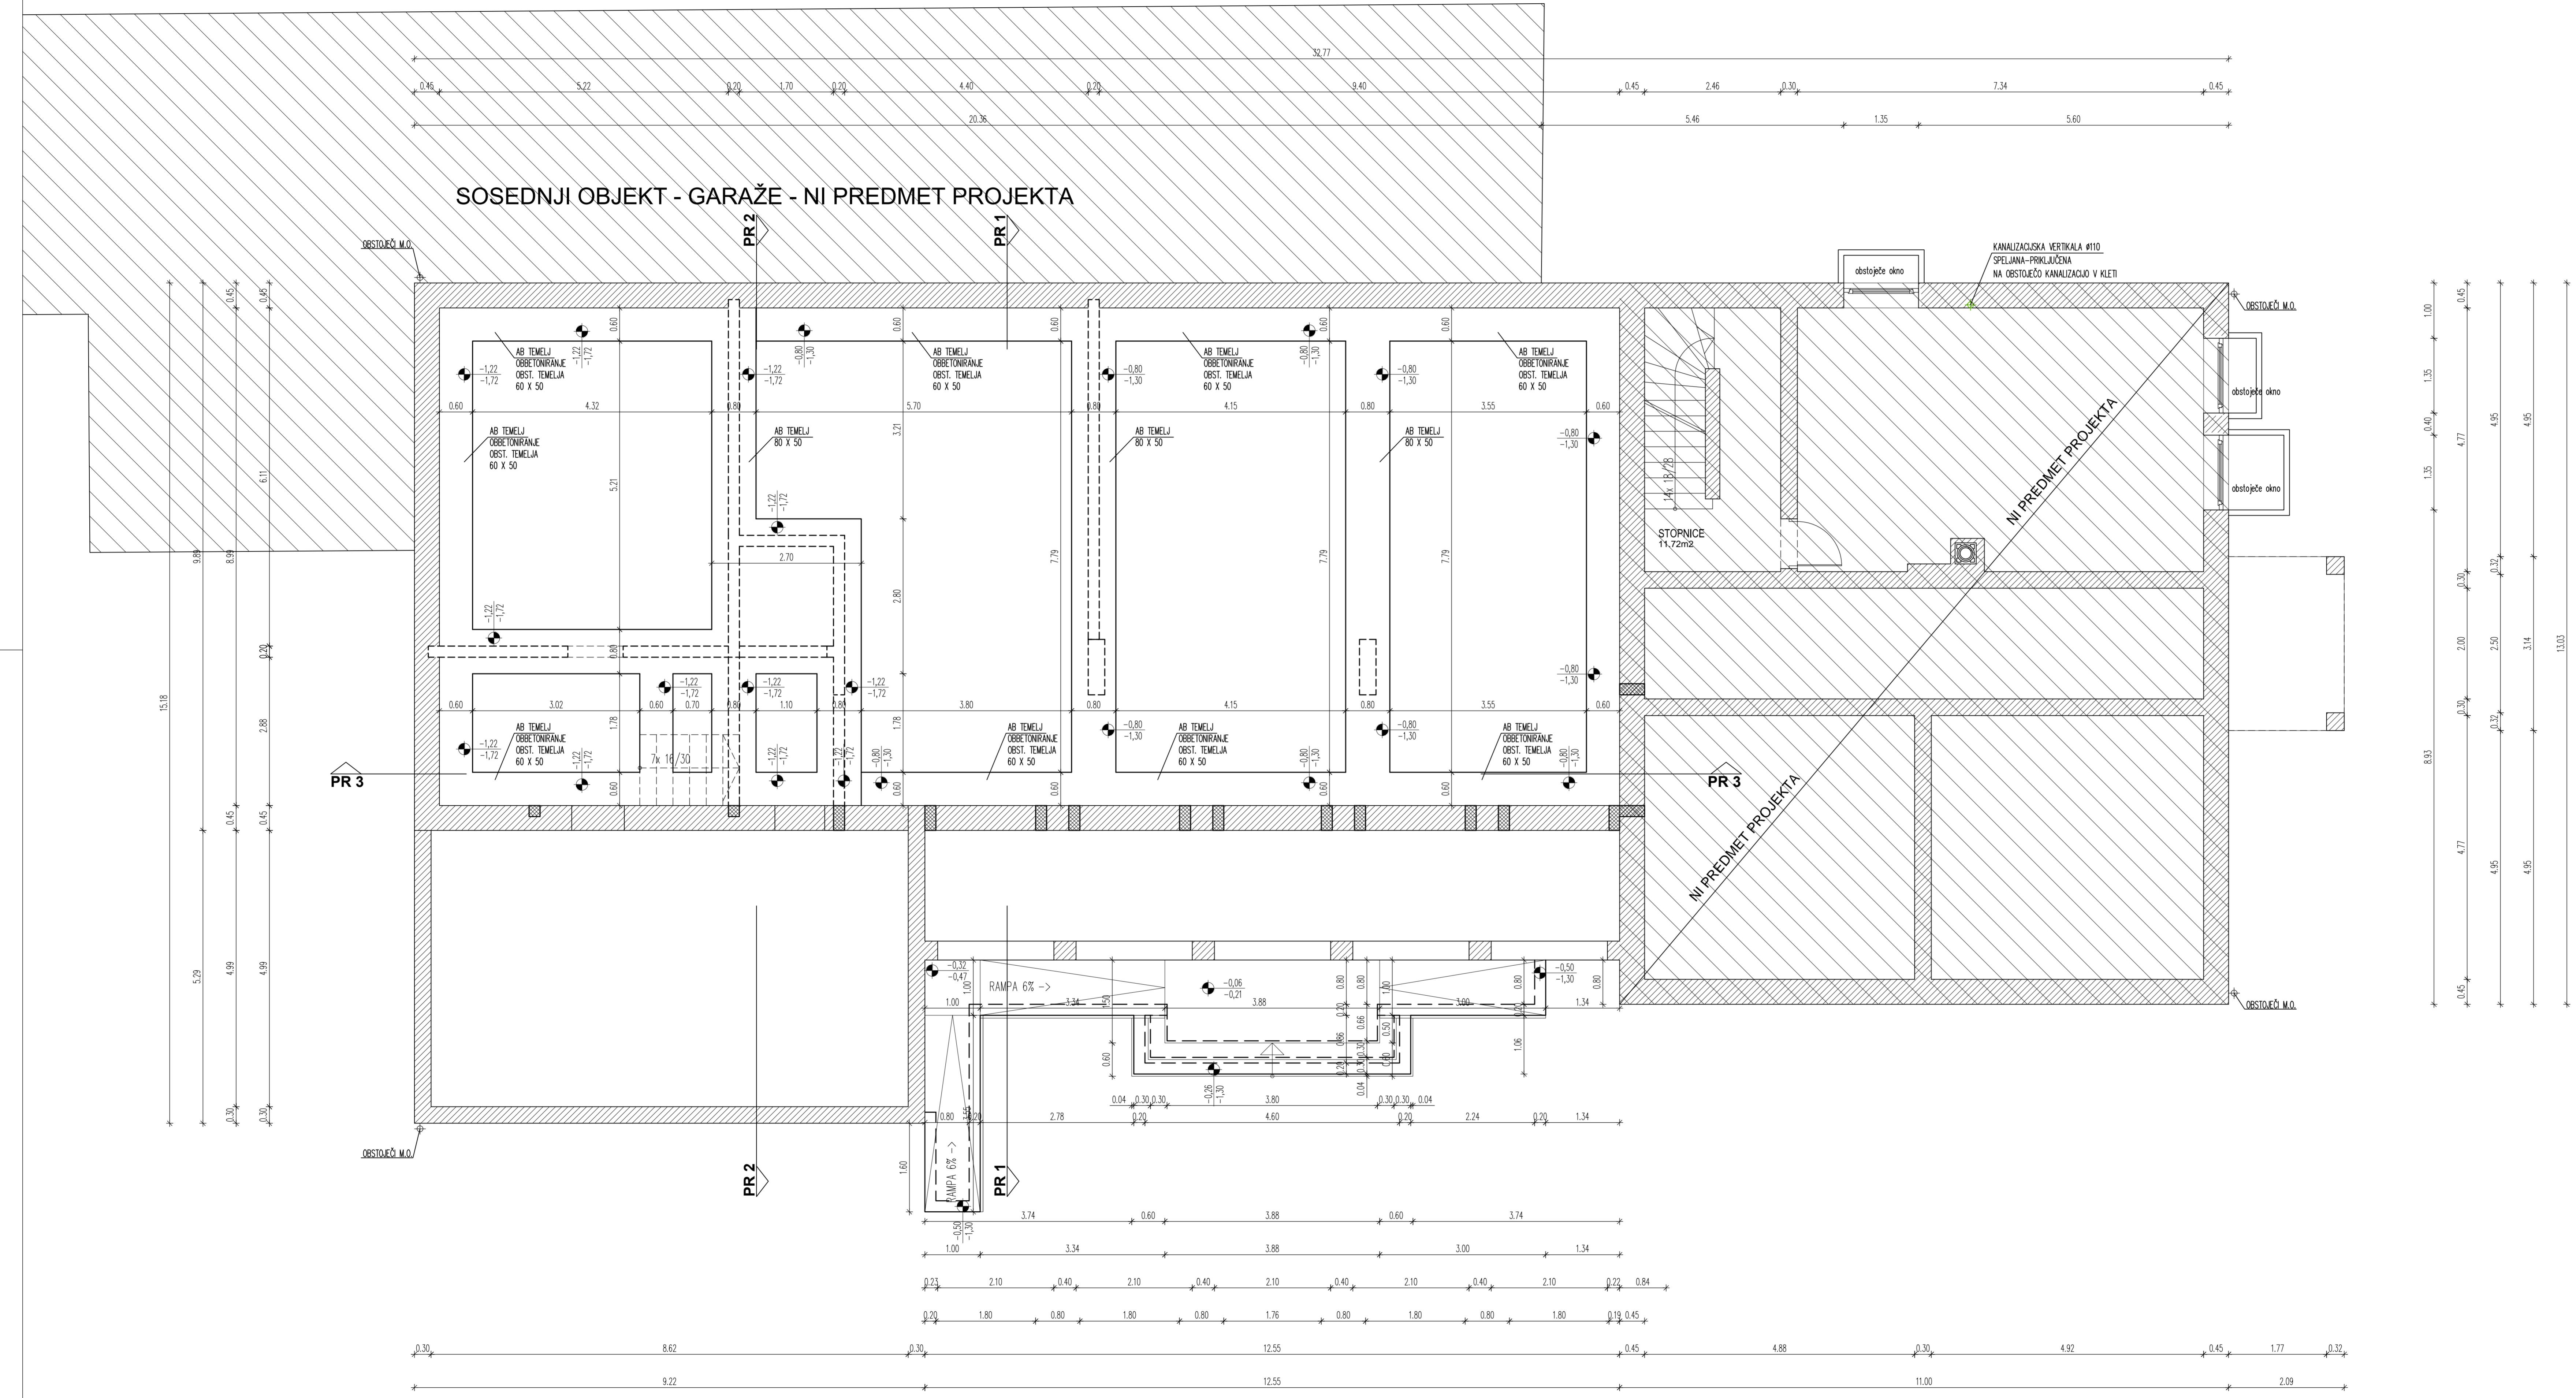

LEGENDA

	TEMELJI
	ZIDovi V TEMELJIH
	ARMIRAN BETON
	STENA IZ BETONSKIH BLOKOV
	OBSTOJEČA OPEČNA STENA
	OPEČNA STENA
	GPS KARTONSKA STENA
	PUNBETON - SPOREX
	NEARMIRAN BETON
	MASUTE
	SESTAVE KONSTRUKCIJSKE
	ALI (LADNI ODBENI POKR) S STENNO OBLOŽENJEM
	METEORNI ODTOK

±0,00 = 355,60 ABS

CUDV - Sokolski dom

objekt	OBČINA RADLJE OB DRAVI
investitor	Mariborska cesta 7, 2360 Radlje ob Dravi
parc. št.	772/1, del 773/10
k.o. Radlje	
mesto gradnje	
proj. št.	01/2016
načrt	01/2016-A
odgovorni vodja projekta	MOJCA ANTONIČ, univ.dipl.inž.arh.
odgovorni projektant	MOJCA ANTONIČ, univ.dipl.inž.arh.
avtor	GREGOR VRES, univ.dipl.inž.kraj.arh. MBA
sodelavci	Marko ŠTEFE, gr.mh.
datum	marec 2017