


SOSEDNJI OBJEKT - GARAŽE - NI PREDMET PROJEKTA

VHOD STANOVALCI

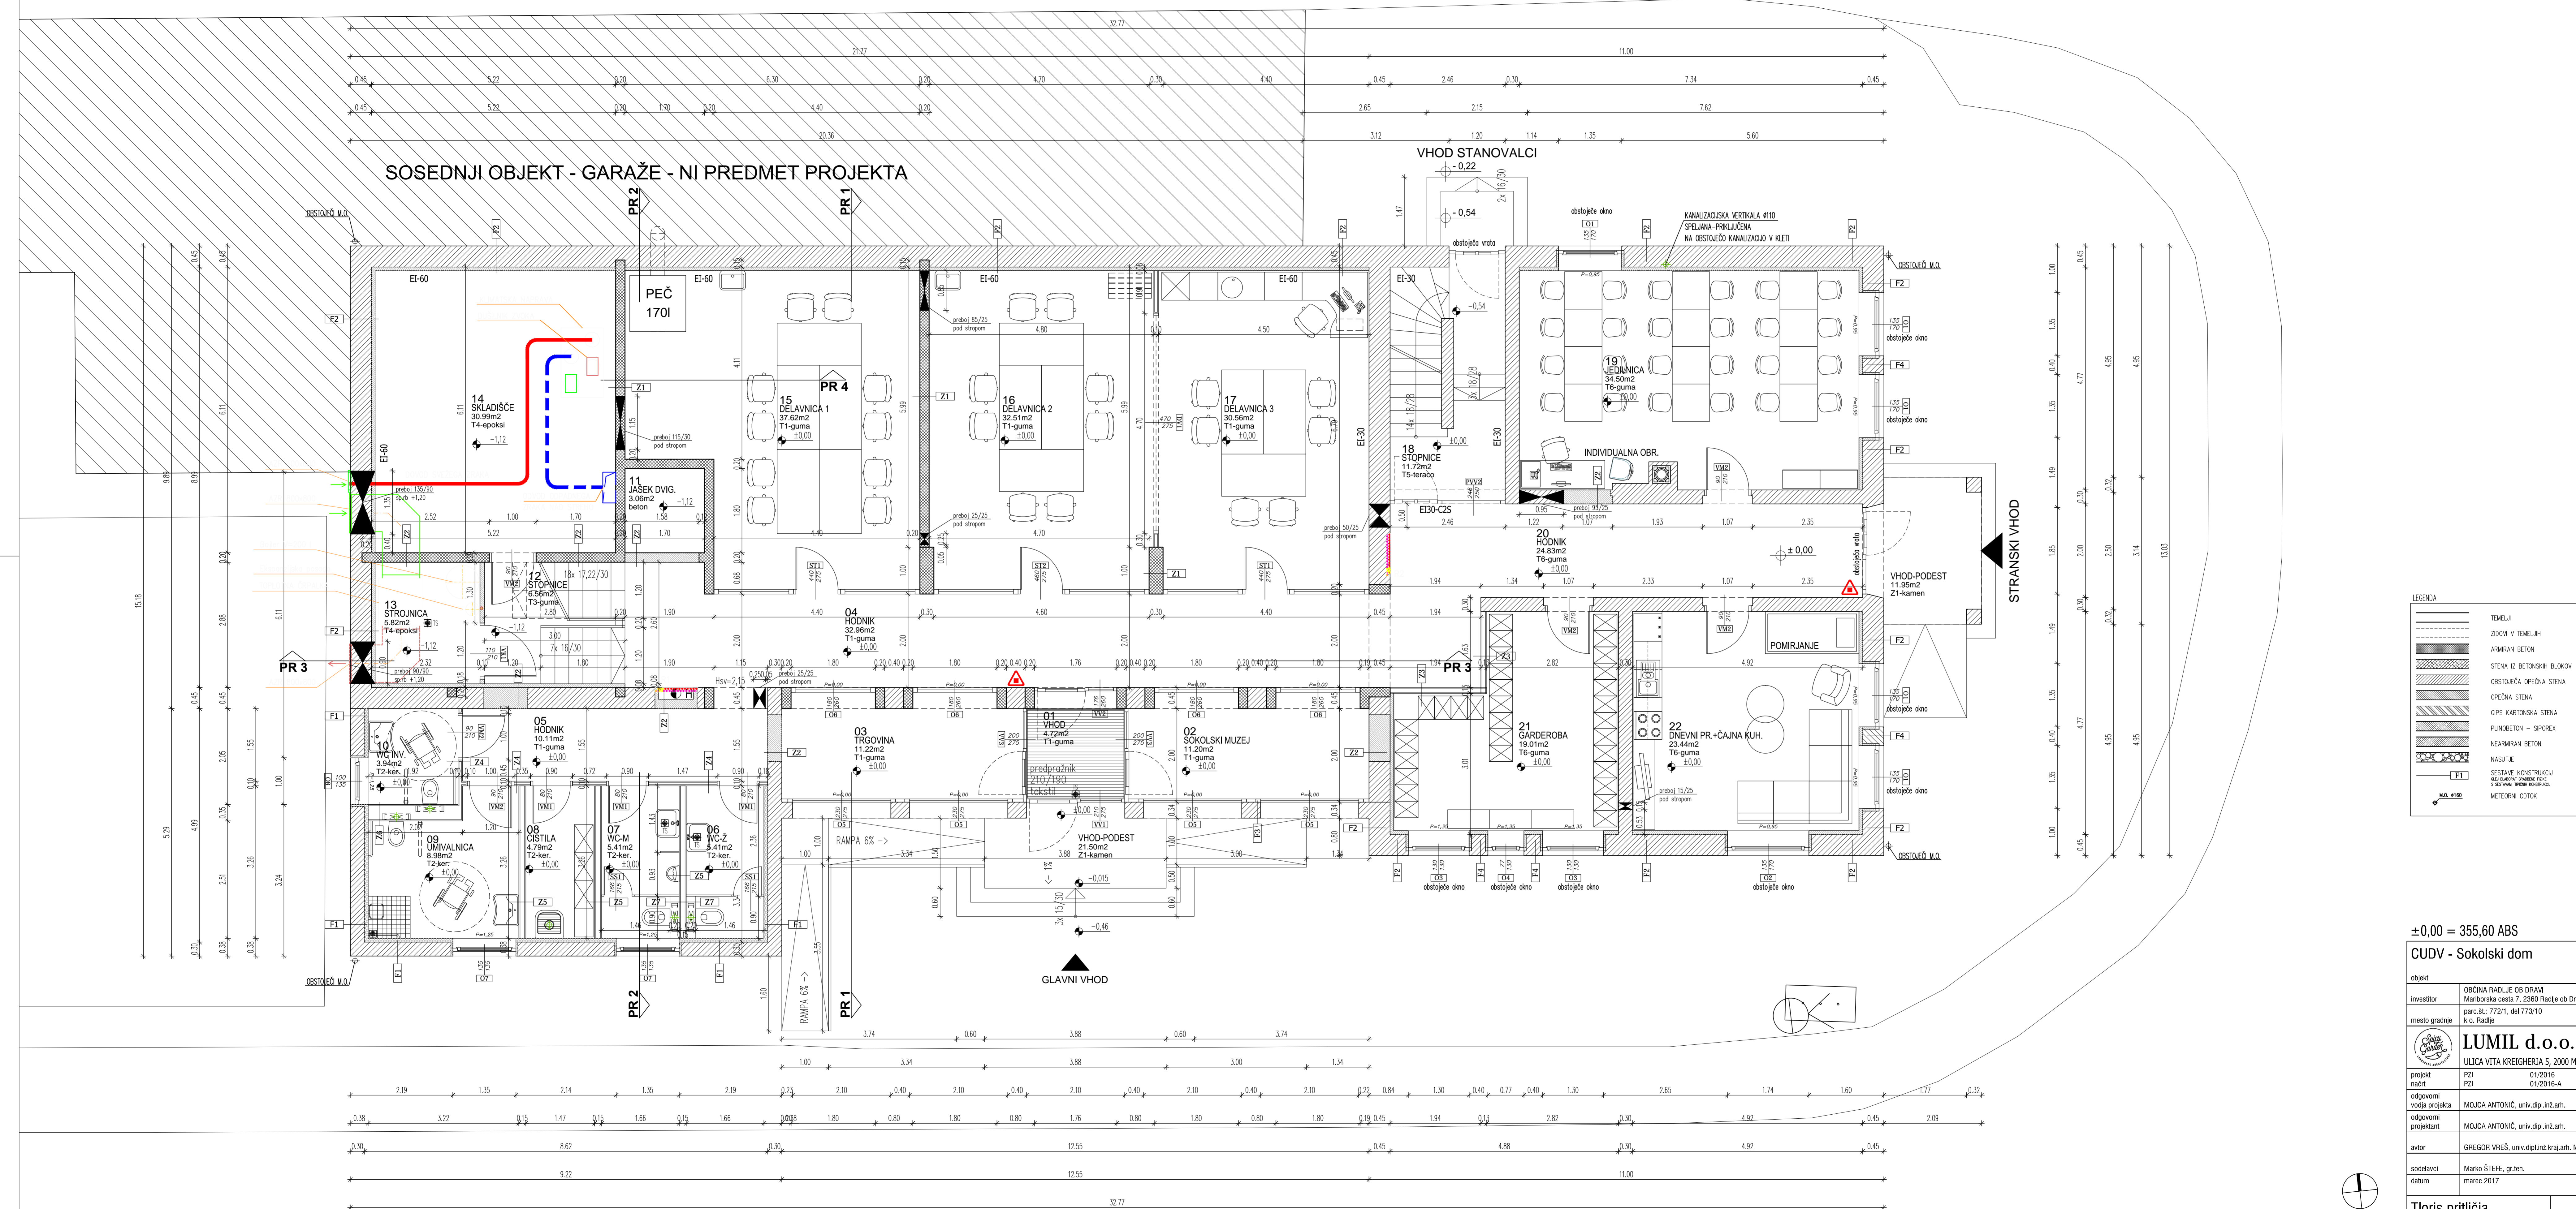

LEGENDA

	TEMELJI
	ZIDovi V TEMELJIH
	ARMIRAN BETON
	STENA IZ BETONSKIH BLOKOV
	OBSTOJEČA OPEČNA STENA
	OPEČNA STENA
	OPIS KARTONSKA STENA
	PUMIBETON - SPOREX
	NEARMIRAN BETON
	NASUŠJE
	SISTEM KONSTRUKCIJE
	OSTALO
	METEORNI ODTOK

±0,00 = 355,60 ABS

CUDV - Sokolski dom

objekt	OBČINA RADLJE OB DRAVI
investitor	Mariborska cesta 7, 2360 Radlje ob Dravi
parc. št.	772/1, del 773/10
parc. št.	k.o. Radlje
projektna št.	01/2016
projektna št.	01/2016-A
odgovorni vodja projekta	MOJCA ANTONIČ, univ.dipl.inž.arh.
odgovorni projektant	MOJCA ANTONIČ, univ.dipl.inž.arh.
avtor	GREGOR VRES, univ.dipl.inž.kraj.arh. MBA
sodelavci	Marko ŠTEFE, gr.teh.
datum	marec 2017