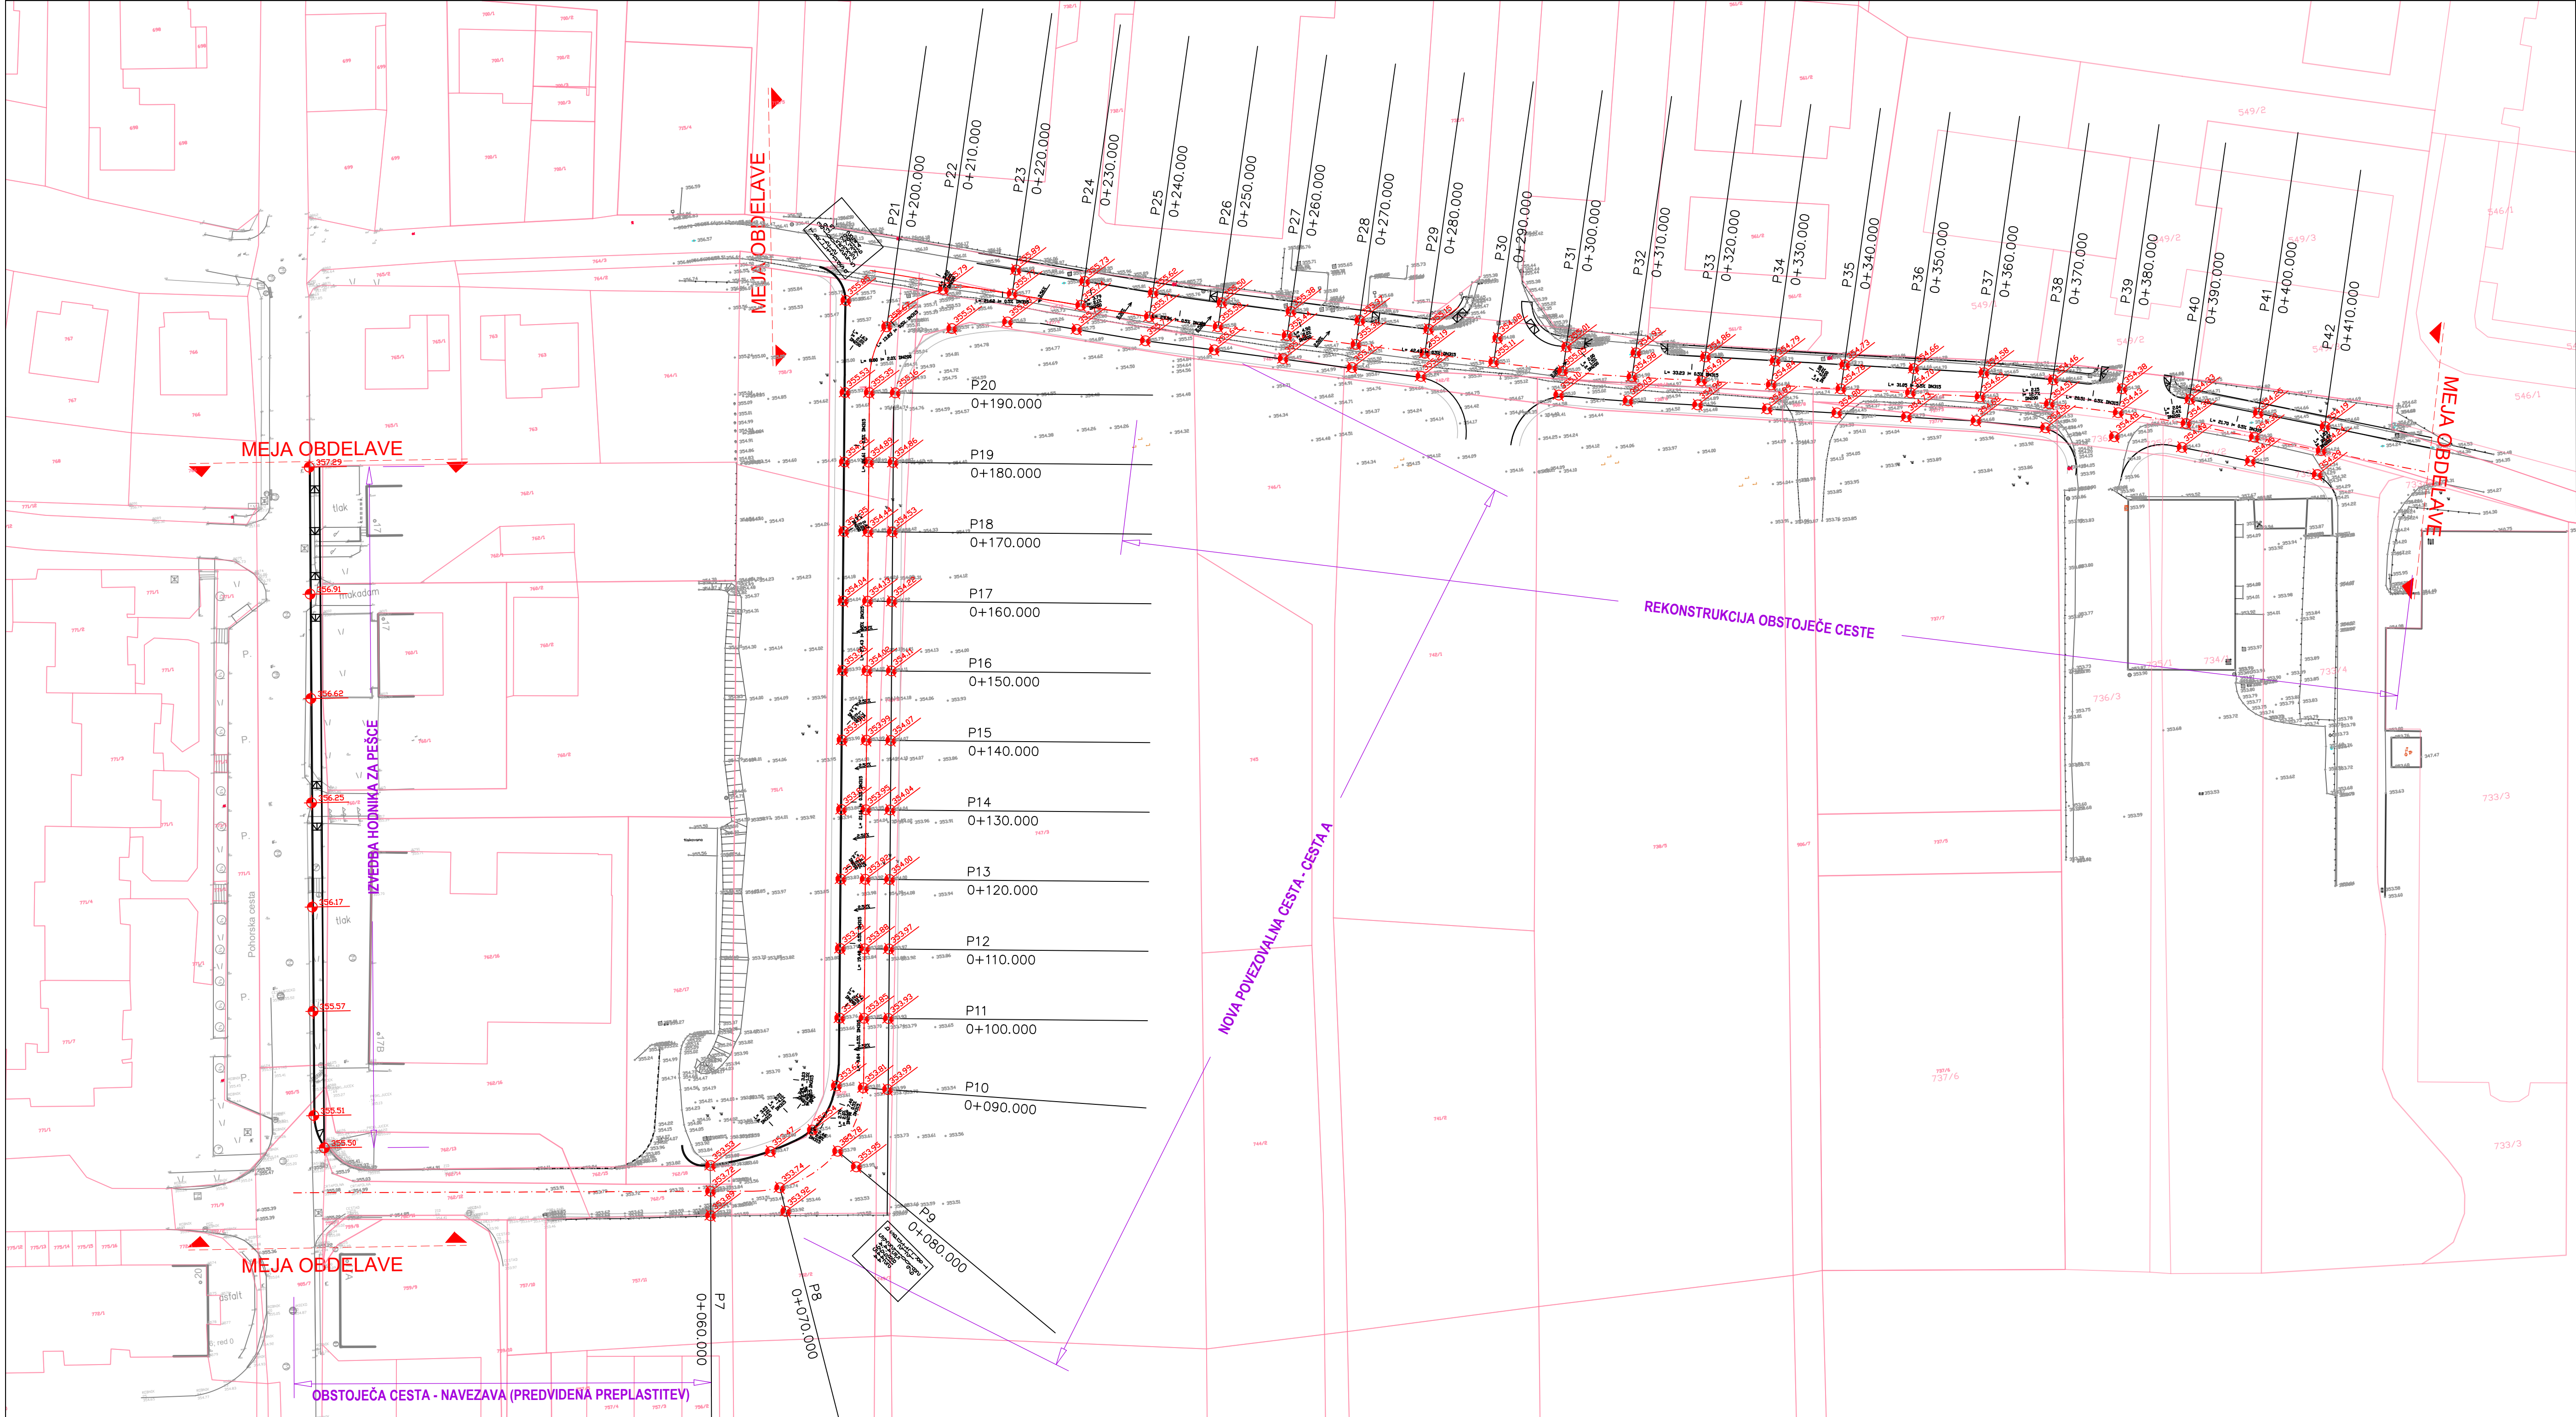


Investitor:  OBČINA RADLJE OB DRAVI Mariborska cesta 7, 3360 Radlje ob Dravi		Objekt: PROMETNA UREDITEV POSLOVNE CONE "PUŠNIK"	
Projektant:  KOMUNALNO PODJETJE VELENJE, d.o.o. Koroška cesta 37/b, 3320 Velenje GLAVNA INŽENIRSKA IN PROJEKCIJSKA		Vrsta načrta/prikaza: 2 NAČRT GRADBENIŠTVA	
Vsebina: TEHNIČNI PRIKAZ GRADBENE SITUACIJE			Merilo: 1:500
Vodja projekta:	Saša Milijaš, dipl. inž. grad.	Id.št.: G - 3321	Vrsta projekta: PZI
Pooblaščen inženir:	Saša Milijaš, dipl. inž. grad.	Id.št.: G - 3321	Št. projekta: 622 - INF/2019
Sodelavec - projektant:	Rok PETRIC, dipl. inž. grad.		
Datum:	DECEMBER 2019		Št. lista: 2.6.3